




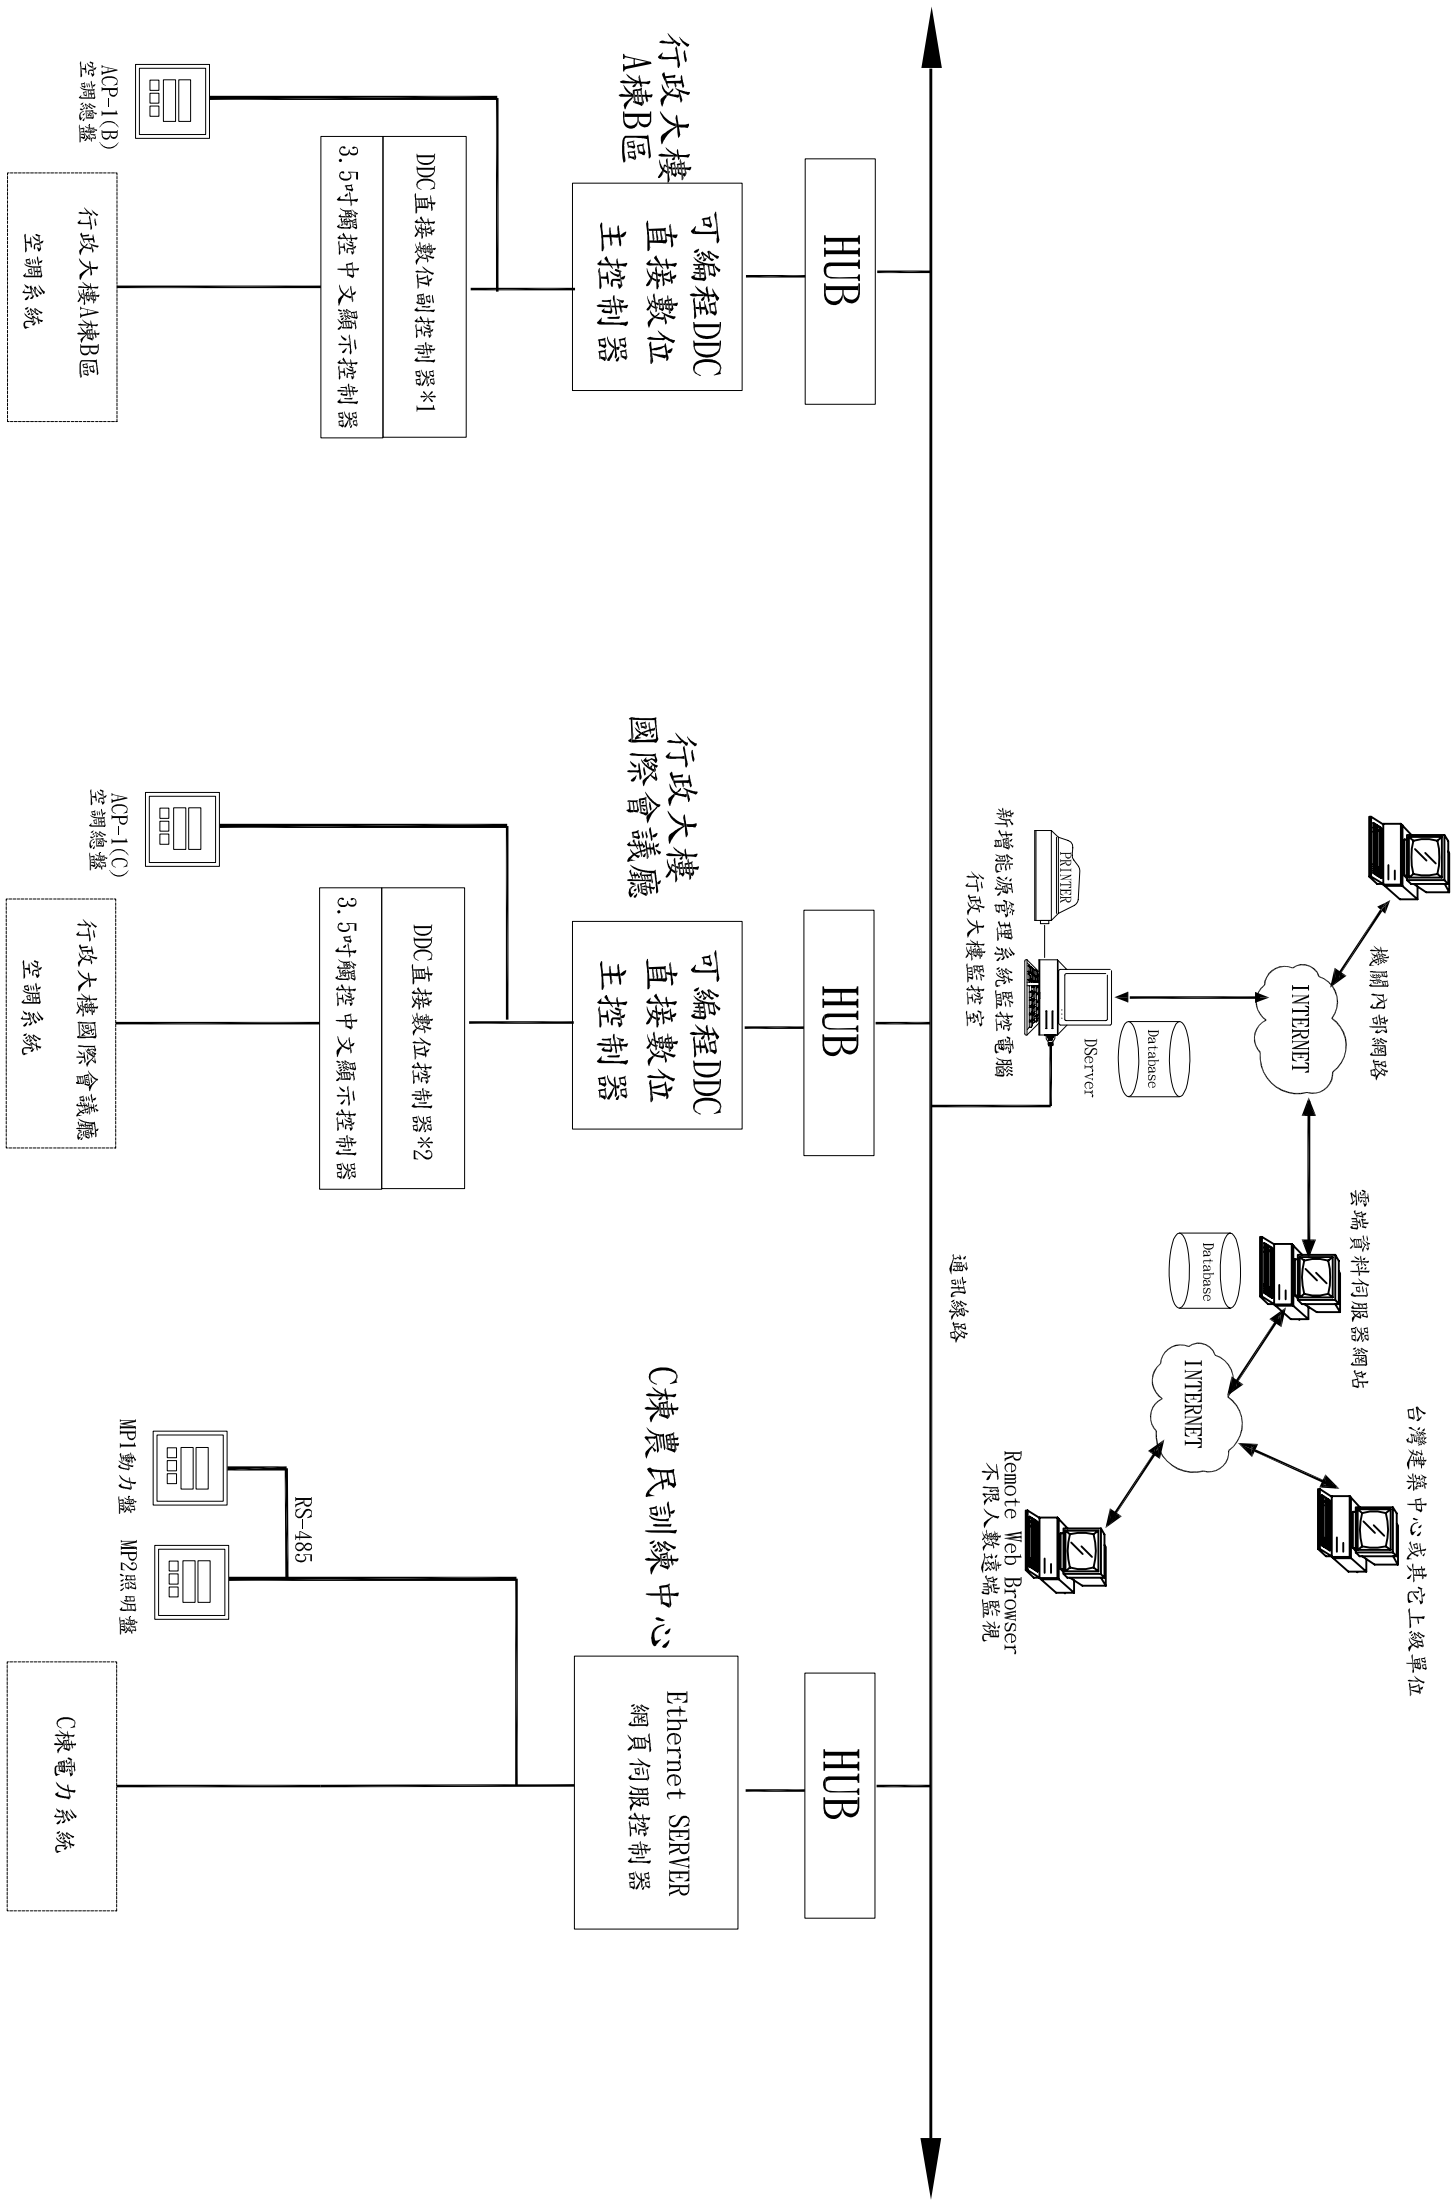

建造號碼 / BUILDING PERMIT () 工造字號	號
繪圖 / DRAW 設計 / DESIGN	
核對 / CHECK	核准 / APPROVAL
日期 / DATE 107.02.28	比例 / SCALE N.A.
修改日期及內容 / AMENDMENTS	
圖號 / DRAWING NO	張數 / SHEET NO

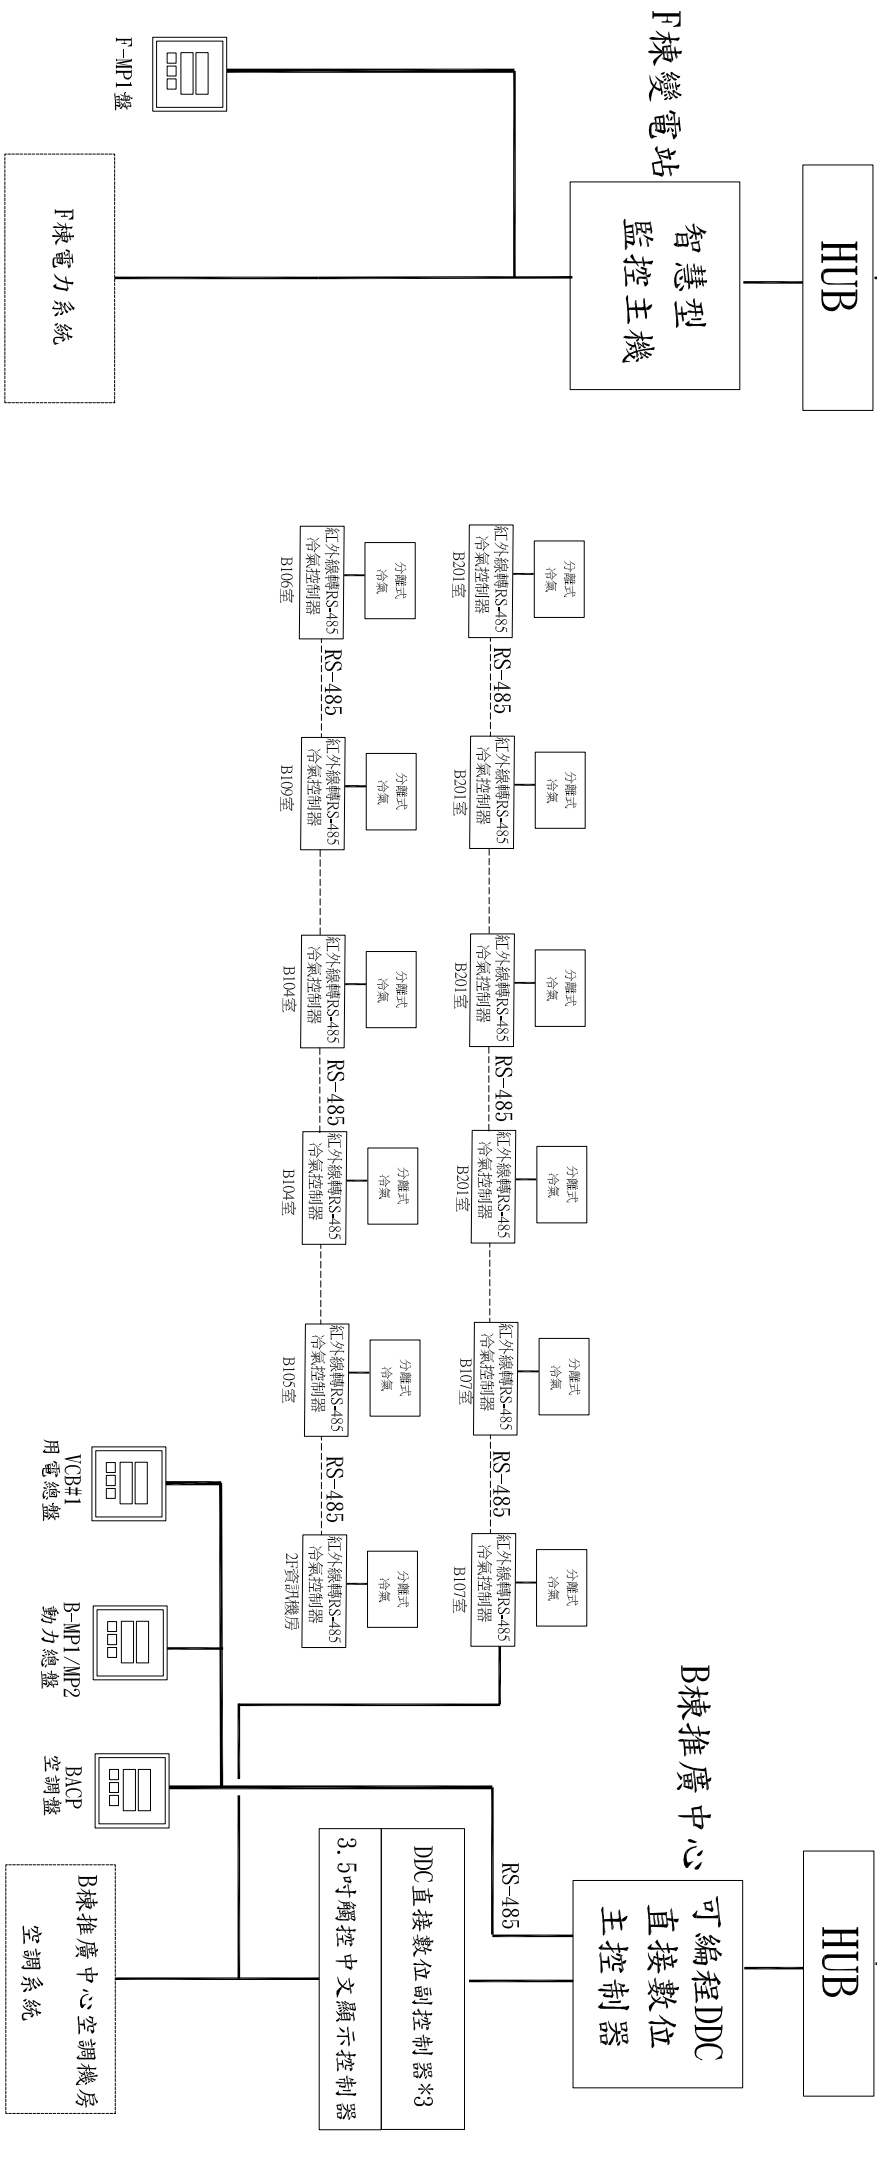

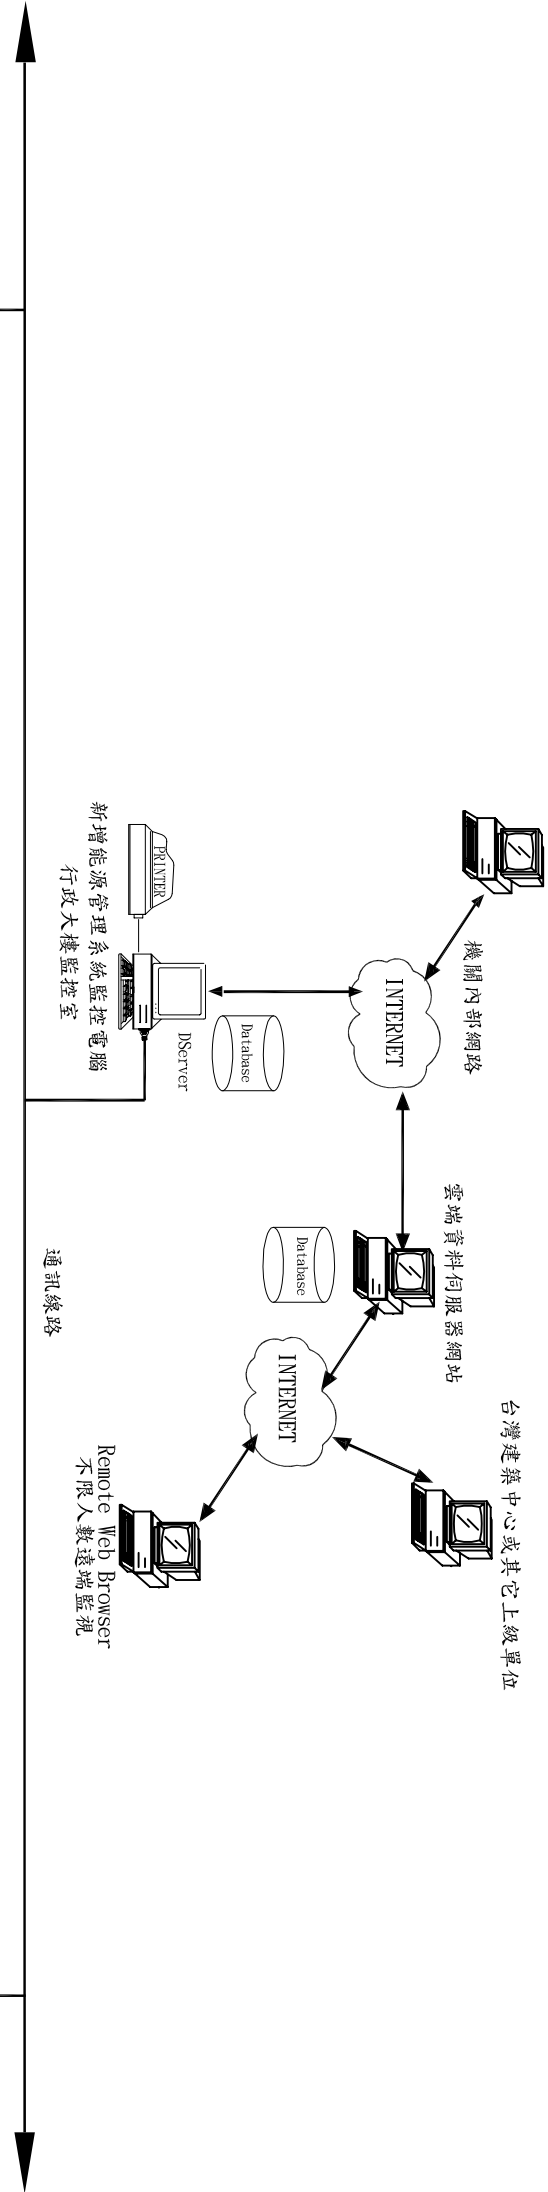

Sihong Hong Engineering Consultant Ltd

祥榮工程技術顧問有限公司
 高雄市新雅區國一路72巷23號
 內政部登記號碼：B3328669
 統一編號：71158818

審核/ APPROVAL

建造號碼 / BUILDING PERMIT () 工事字號 號

繪圖 / DRAW 設計 / DESIGN


核對 / CHECK 核准 / APPROVAL

日期 / DATE 比例 / SCALE

修改日期及內容 / AMENDMENTS

圖號 / DRAWING NO 張數 / SHEET NO

IQ-3

 

採購名稱 / PROJECT

智慧能源管理系統

圖名 / SHEET TITLE


行政大樓 A 棟 A 區
空調監控系統流程圖



Siling Hong Engineering Consultant Ltd

祥榮工程技術顧問有限公司
高雄市中雅區羅國一路 72 巷 23 號
F I L : () 7 1 7 2
X I : 1 1 2 5 8 1 8
R T E : 6 2 8 8 1 8
內政部登記證碼 : B 3 3 2 8 6 2 8 8 9

審核 / APPROVAL

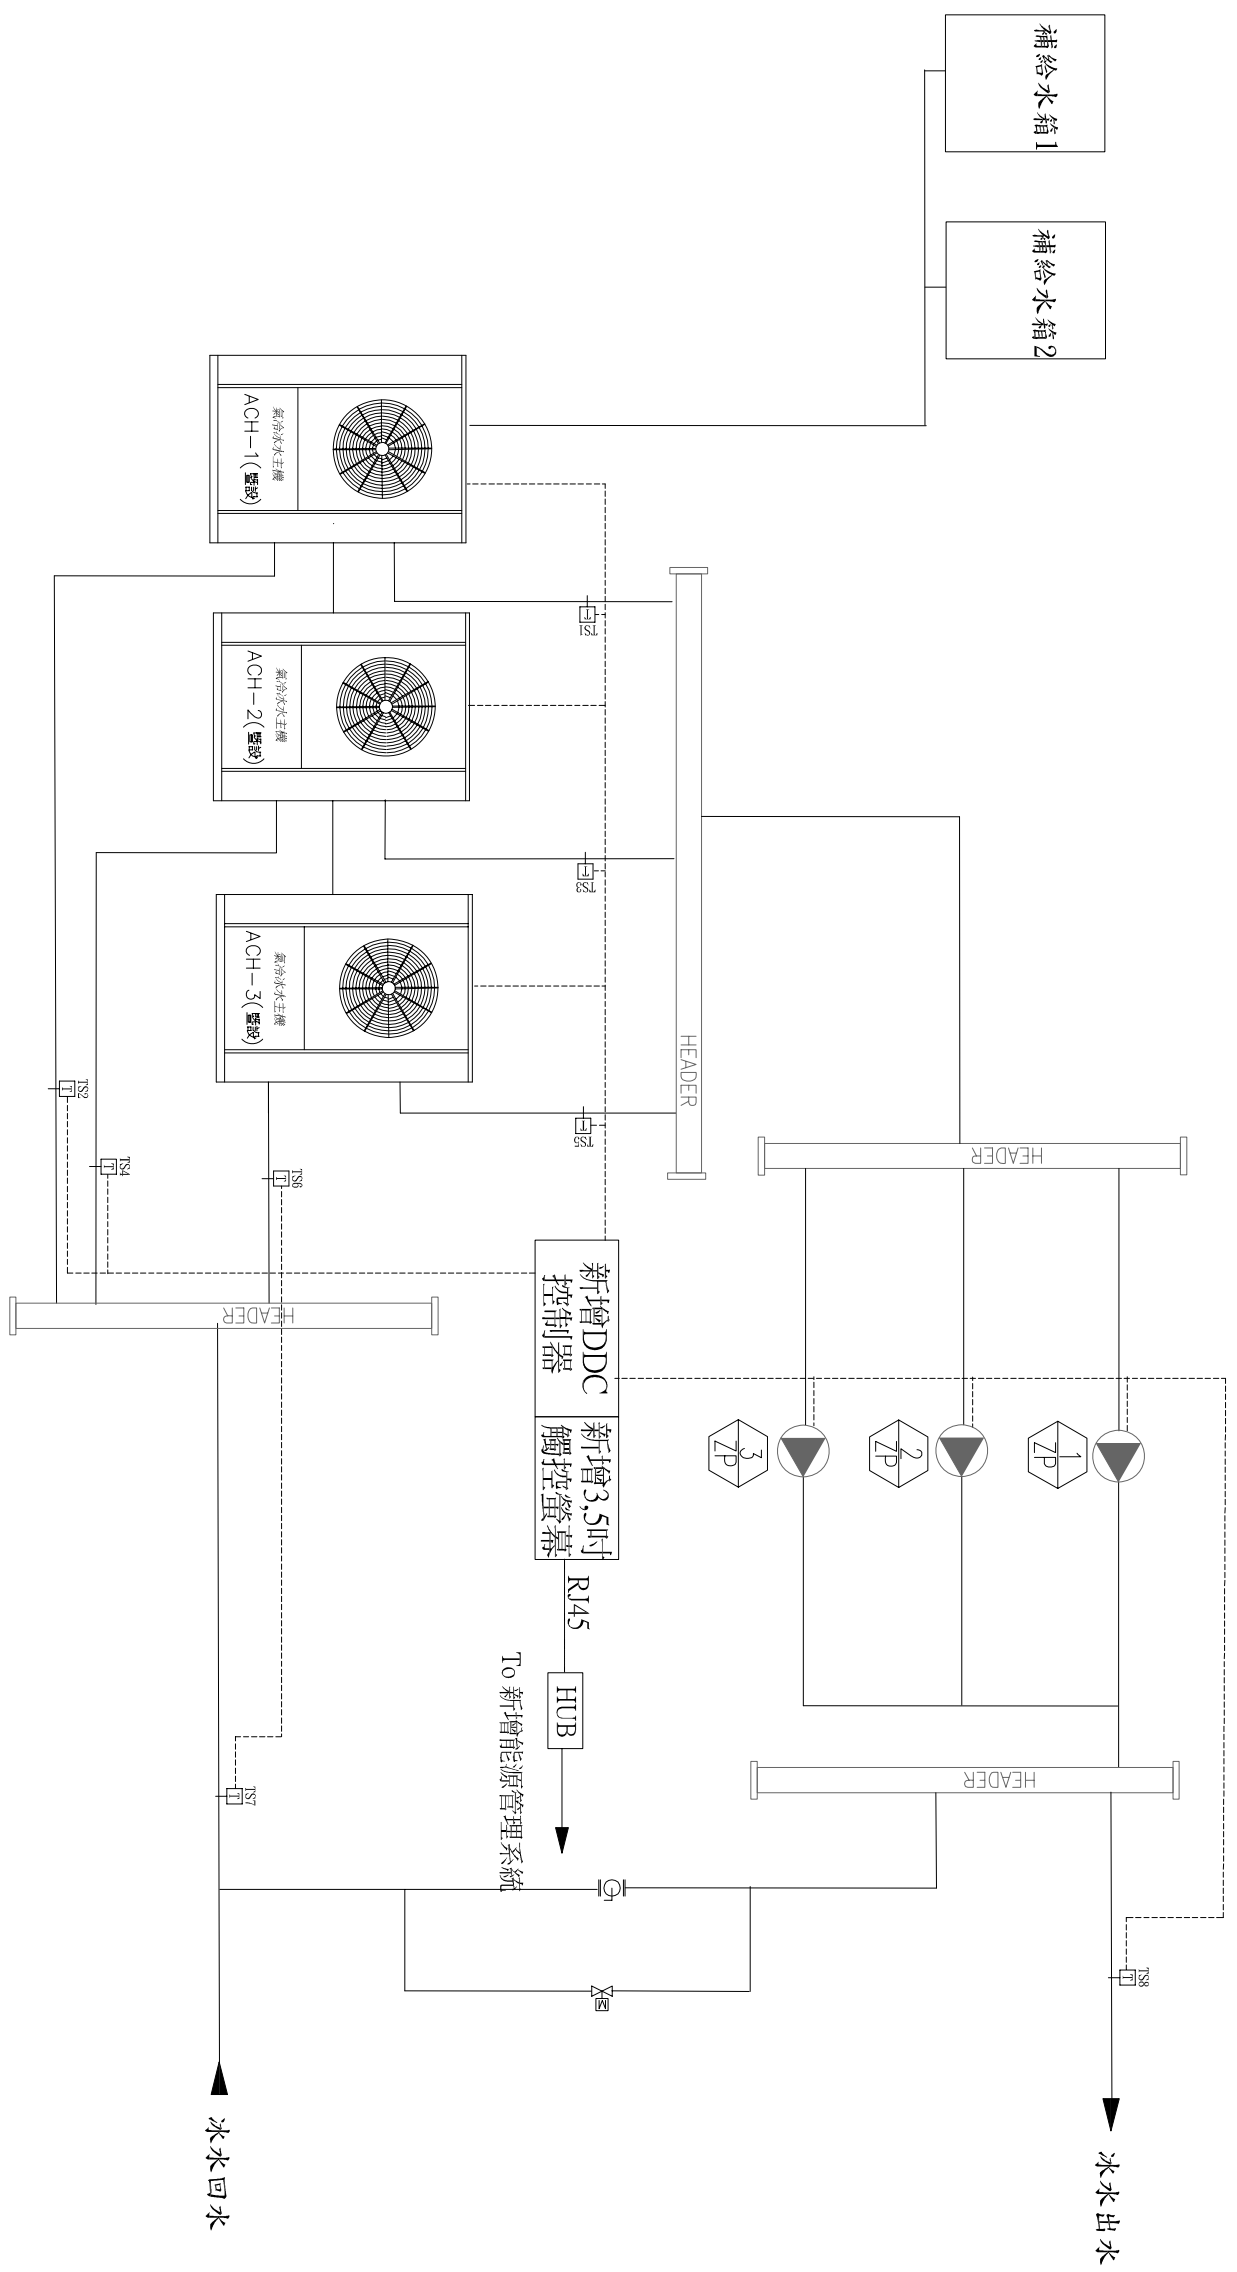

建造號碼 / BUILDING PERMIT
() 工事字號 號

繪圖 / DRAW
設計 / DESIGN

核對 / CHECK
核准 / APPROVAL

日期 / DATE
107.02.28
比例 / SCALE
N.A.

修改日期及內容 / AMENDMENTS

圖號 / DRAWING NO 張數 / SHEET NO

IQ-4

採購名稱 / PROJECT

智慧能源管理系統

圖名 / SHEET TITLE

行政大樓 A 棟 B 區
空調監控系統流程圖



Siling Hong Engineering Consultant Ltd

祥榮工程技術顧問有限公司
高雄市新雅區蓬園一路 72 巷 23 號
R1E : (07) 711 8818
R1X : (07) 125 8818
內政部登記證碼 : B332866239

審核 / APPROVAL

建設號碼 / BUILDING PERMIT 號

() 工造字號

繪圖 / DRAW 設計 / DESIGN

核對 / CHECK 核准 / APPROVAL


日期 / DATE 比例 / SCALE

107.02.28 N.A.

修改日期及內容 / REVISIONS

圖號 / DRAWING NO 張數 / SHEET NO

IQ-5

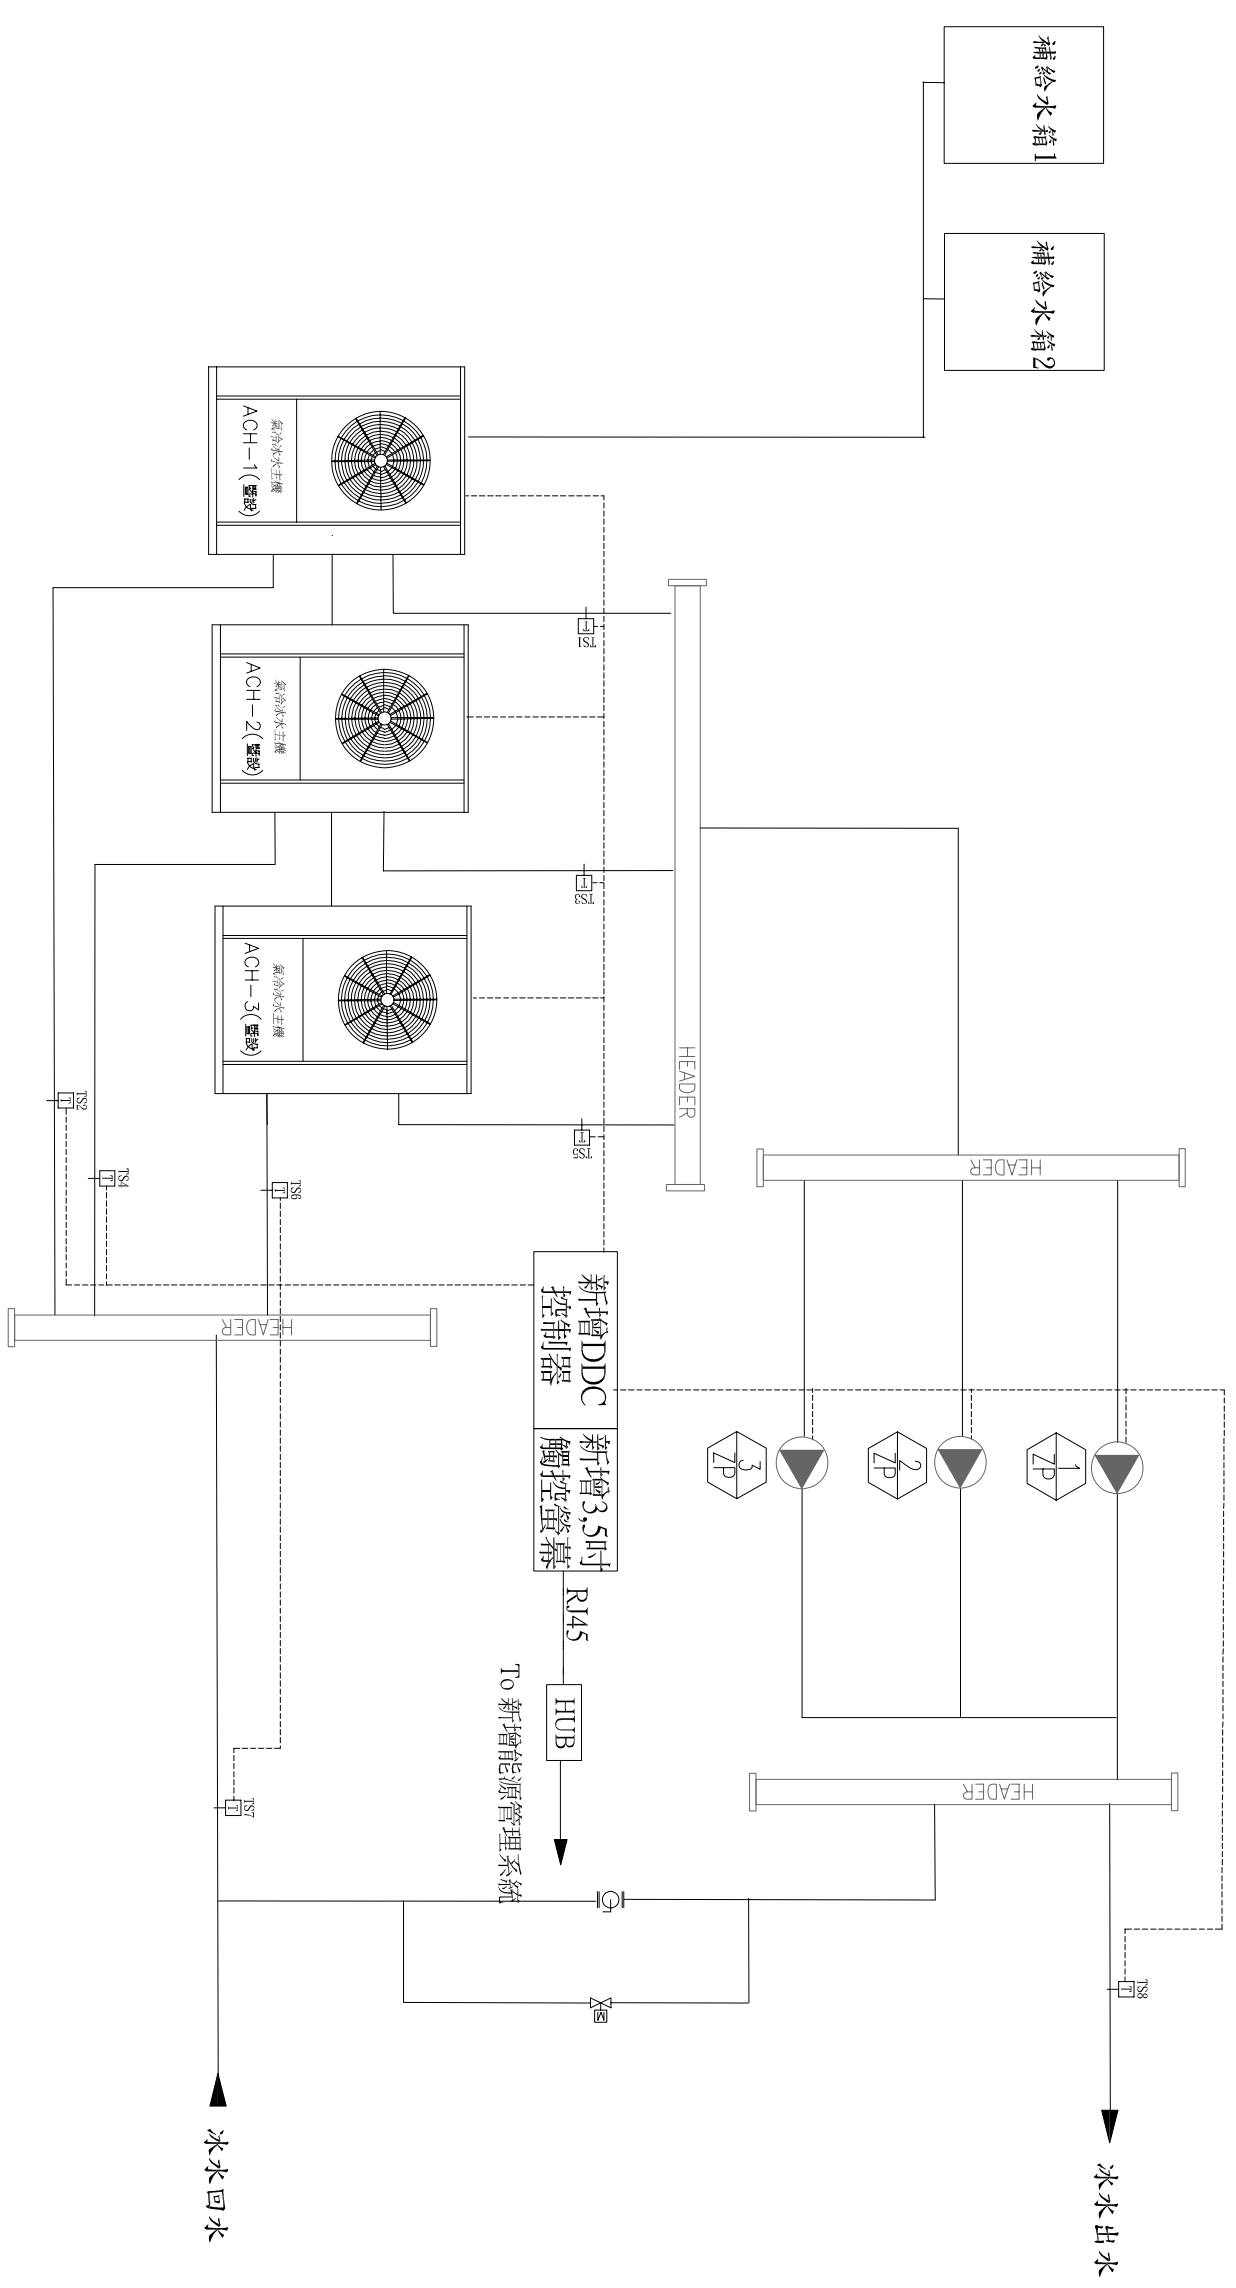

採購名稱 / PROJECT

智慧能源管理系統

圖名 / SHEET TITLE

空調系統
A棟行政大樓國際會議廳



Sing Sing Engineering Consultant Ltd

祥榮工程技術顧問有限公司
高雄市新雅區國一 路 72 巷 23 號
R E I : () 7 1 1 2 5 8 1 8
F I E : () 7 1 1 2 5 8 1 8
內政部登記號碼 : B 3 2 8 6 2 8 8 1 9

審核 / APPROVAL

建造號碼 / BUILDING PERMIT
() 工造字樣 號

繪圖 / DRAW 設計 / DESIGN


核對 / CHECK 核准 / APPROVAL

日期 / DATE 比例 / SCALE

修改日期及內容 / AMENDMENTS

圖號 / DRAWING NO 張數 / SHEET NO

IQ-6

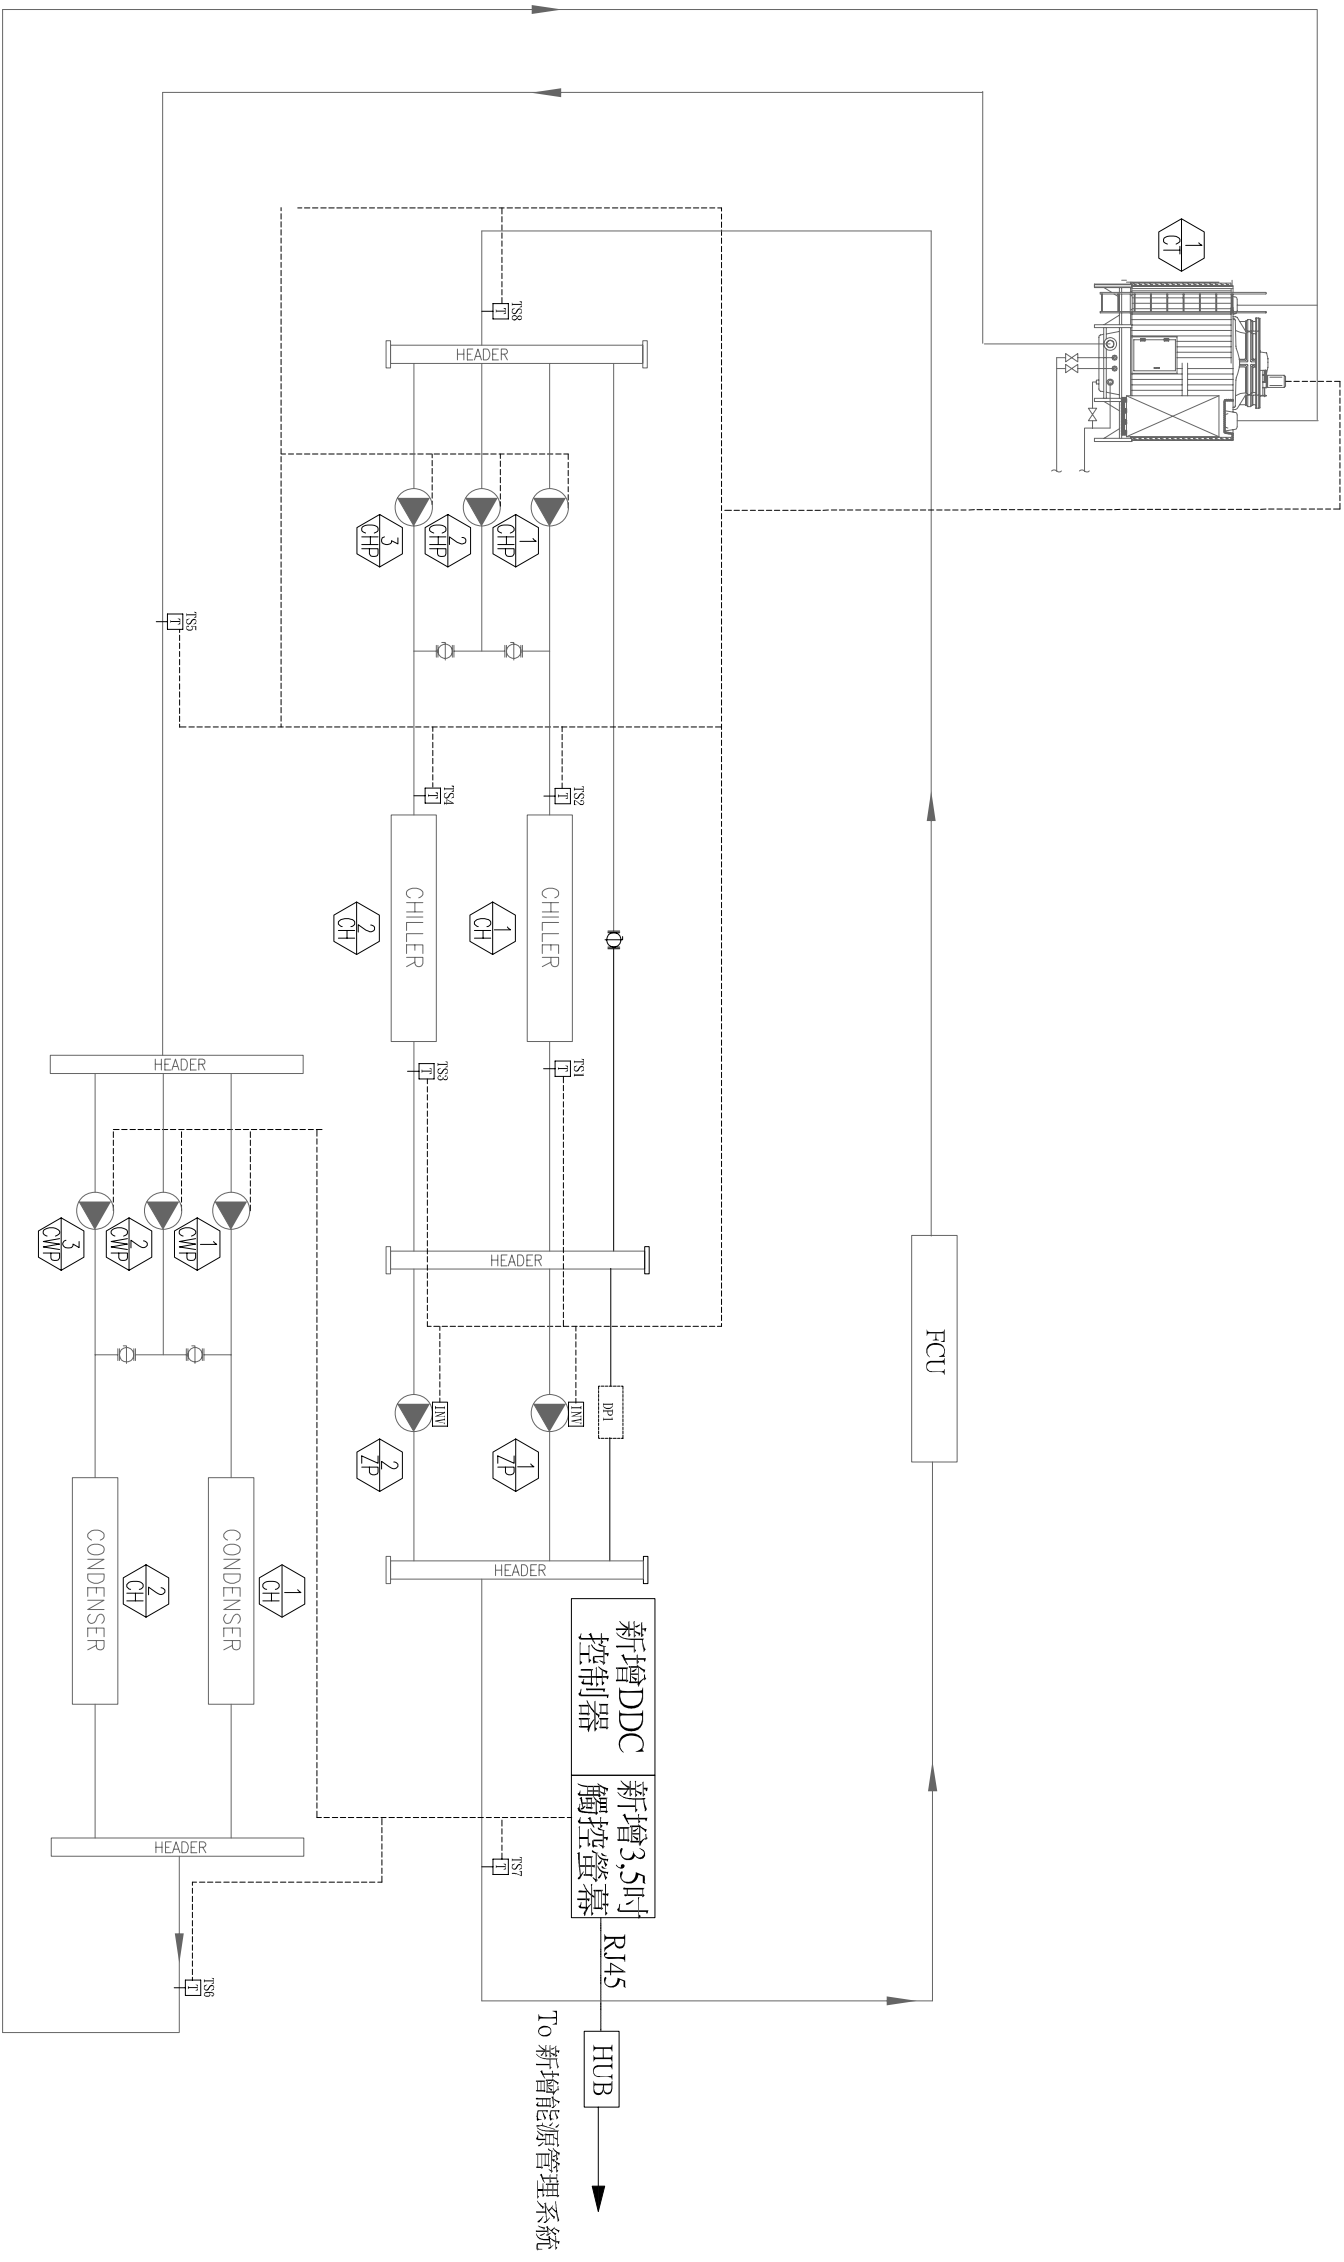

採購名稱 / PROJECT

智慧能源
管理系統

圖名 / SHEET TITLE


B棟豐民推廣中心
空調監控系統流程圖

Siling Hong Engineering Consultant Ltd



祥榮工程技術顧問有限公司
高雄市新雅區國一路72巷23號
R.L.E. (71) 1111
R.L.E. (71) 1111
內政部登記號碼：B332866258189

審核 / APPROVAL

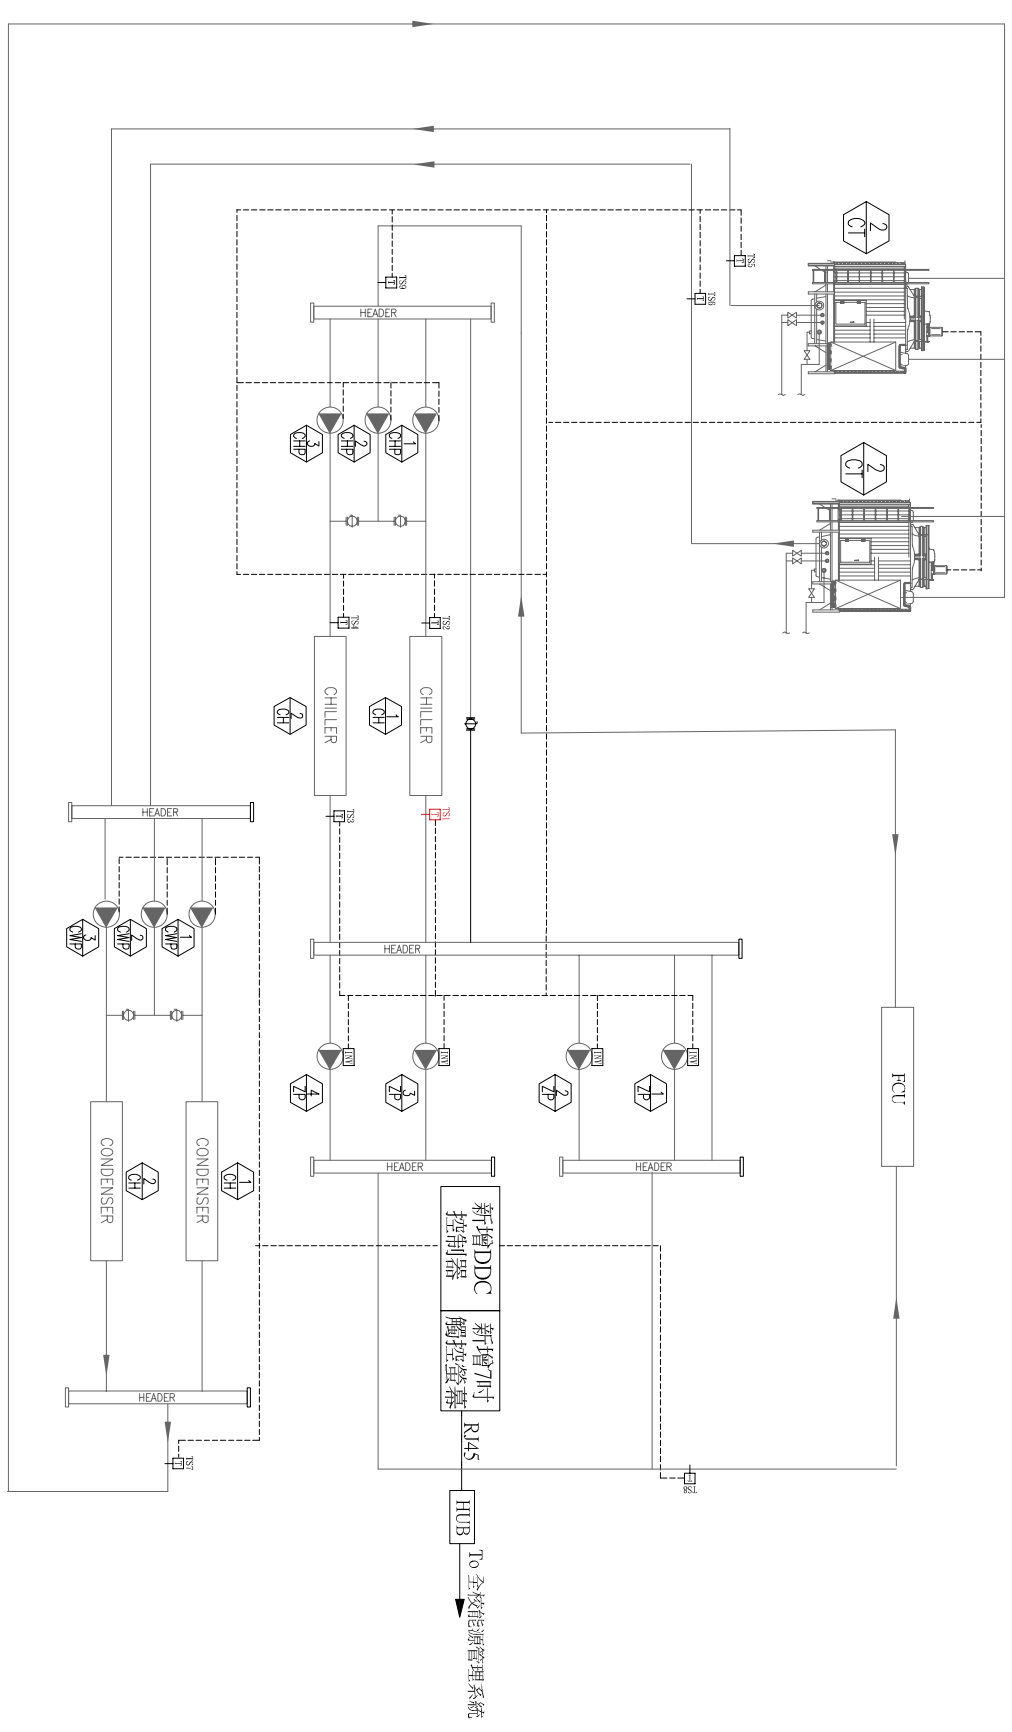

建造號碼 / BUILDING PERMIT
() 工造字號 號

繪圖 / DRAW 設計 / DESIGN

核對 / CHECK 核准 / APPROVAL

日期 / DATE 比例 / SCALE
107.02.28 N.A.

修改日期及內容 / AMENDMENTS

圖號 / DRAWING NO 張數 / SHEET NO

IQ-7

採購名稱 / PROJECT

智慧能源管理系統

圖名 / SHEET TITLE


無線 A P 控制平面圖



Siang Bong Engineering Consultant Ltd

祥榮工程技術顧問有限公司
高錕市亨雅區羅國一路 72 巷 23 號
F.L. : (07) 711 8818
T.L. : (07) 711 8818
內政部登記號碼 : B332866258189

審核 / APPROVAL

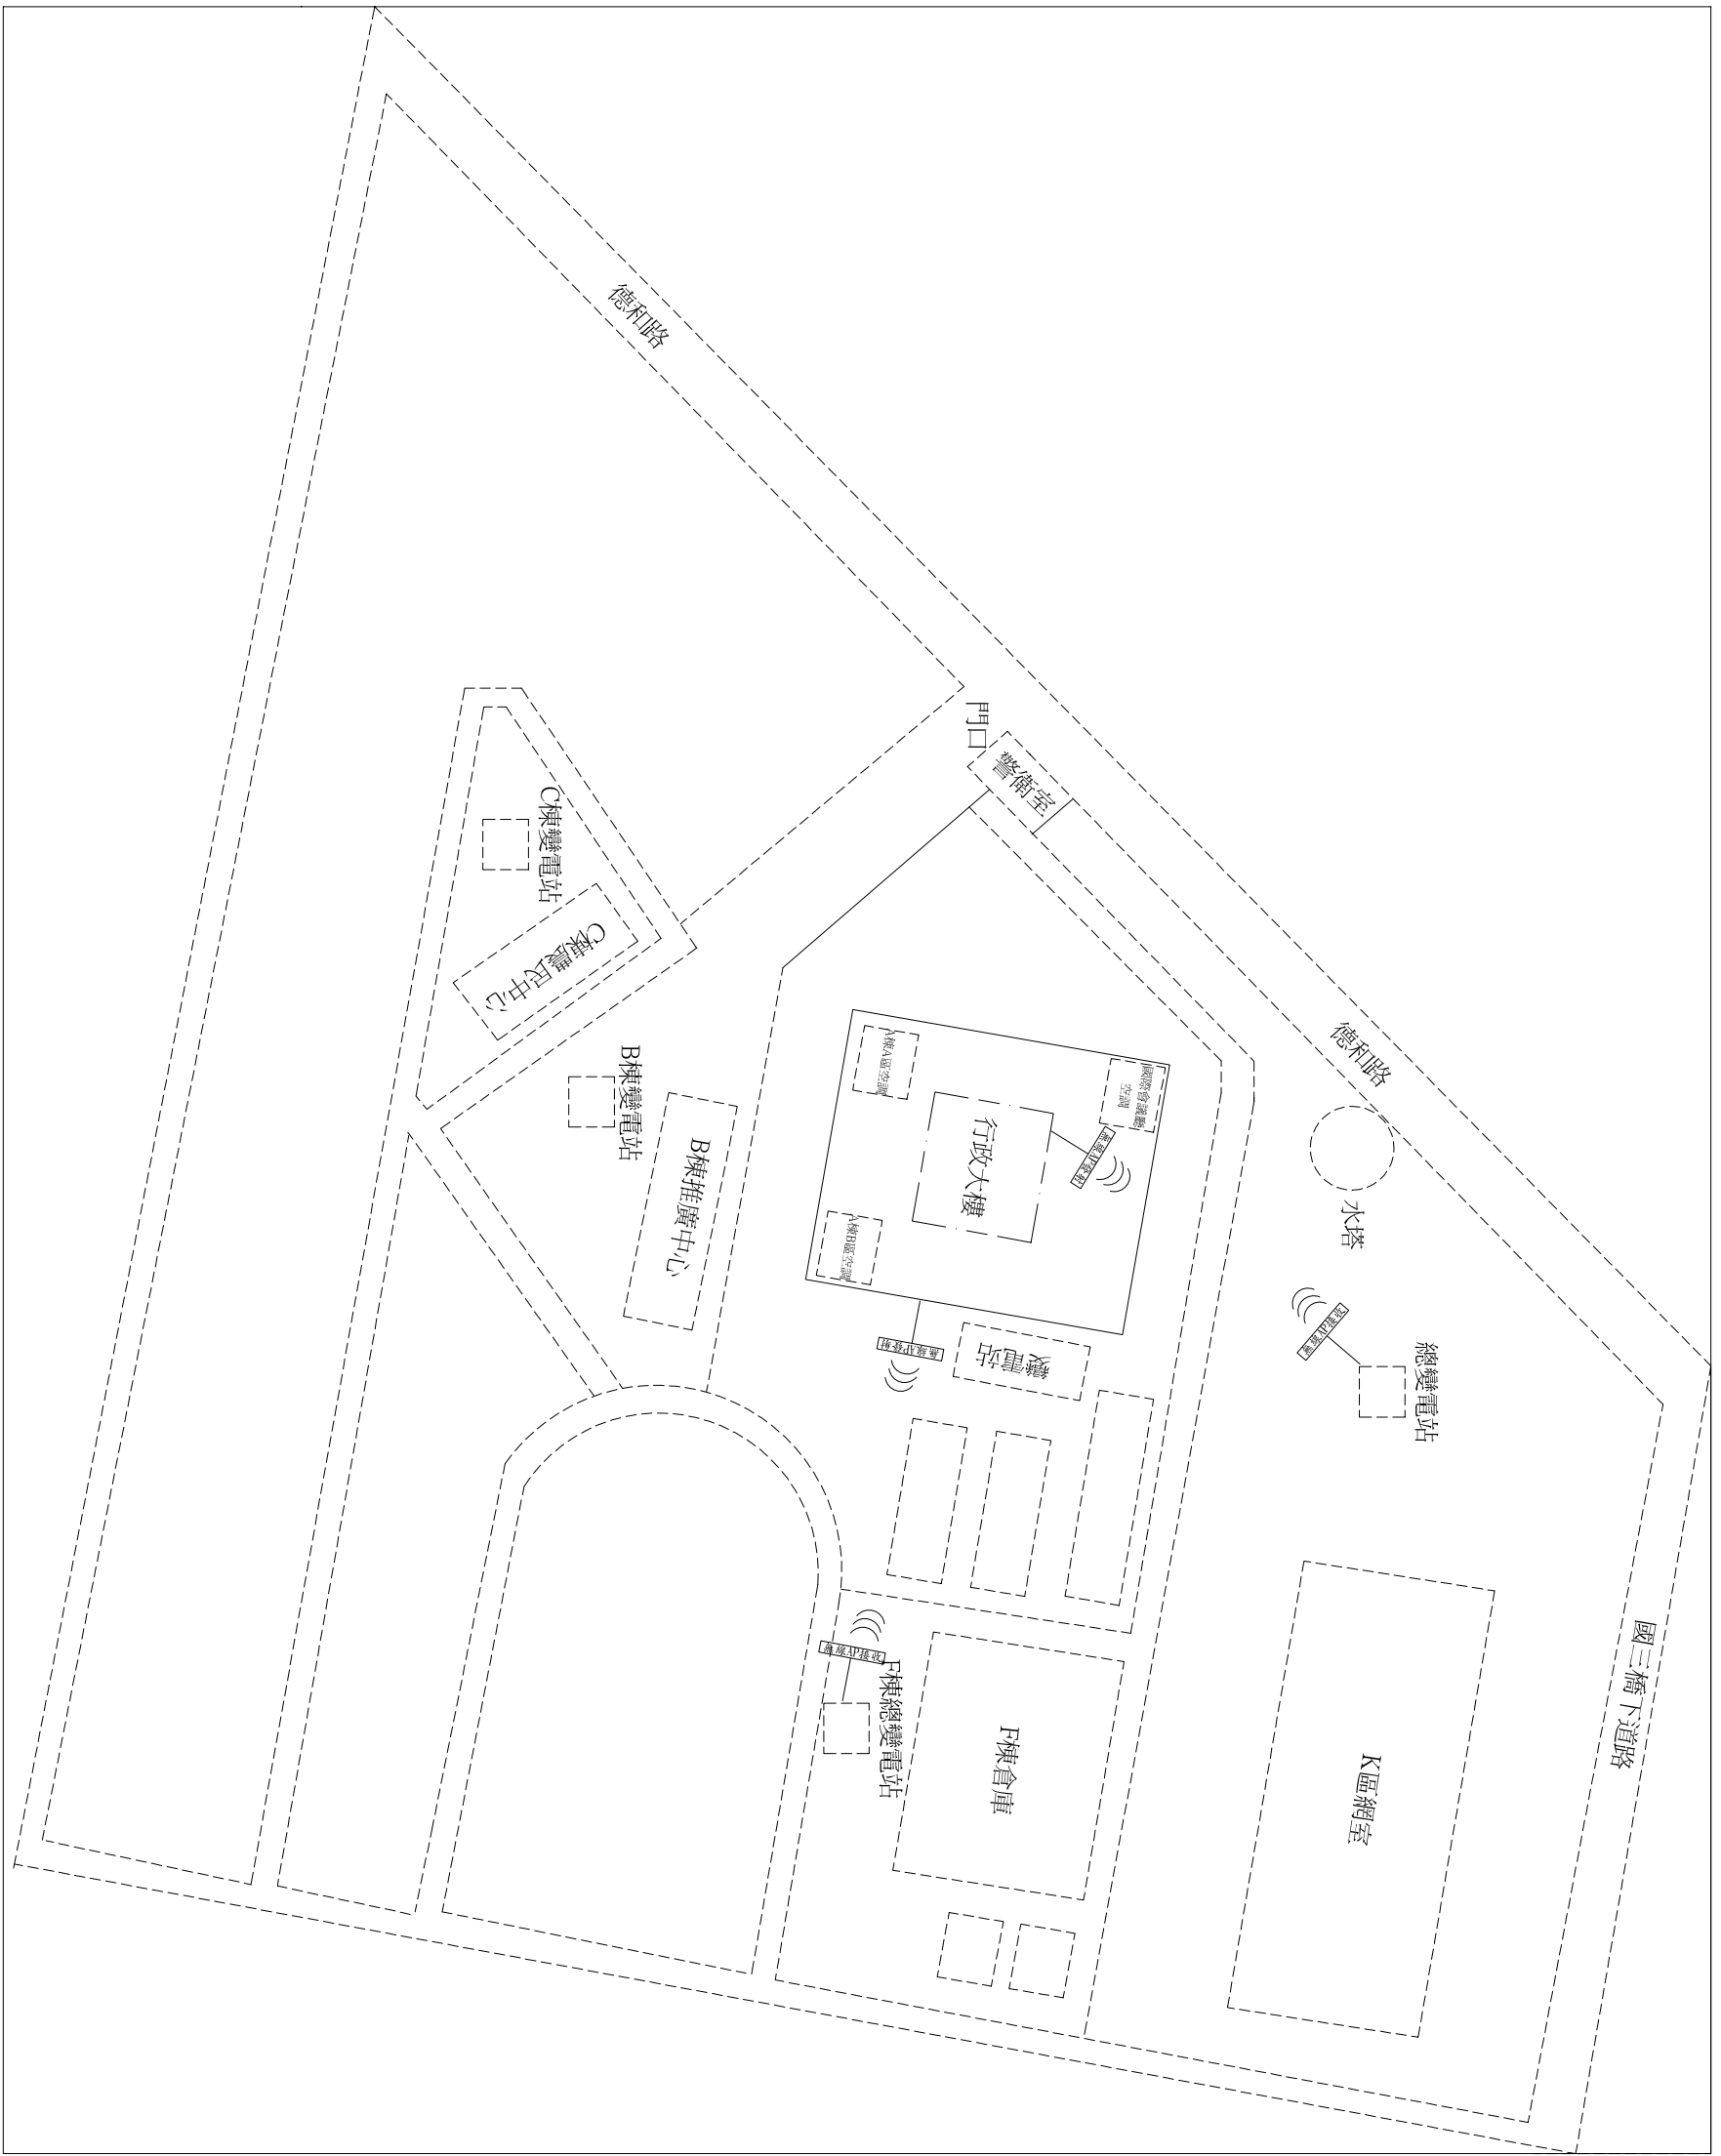

建造執照 / BUILDING PERMIT
() 工造字樣 號

繪圖 / DRAW 設計 / DESIGN


核對 / CHECK 核准 / APPROVAL

日期 / DATE 比例 / SCALE
107.02.28 N.A.

修改日期及內容 / AMENDMENTS

圖號 / DRAWING NO 張數 / SHEET NO
IQ-8

導覽解說牌設計圖說與規範

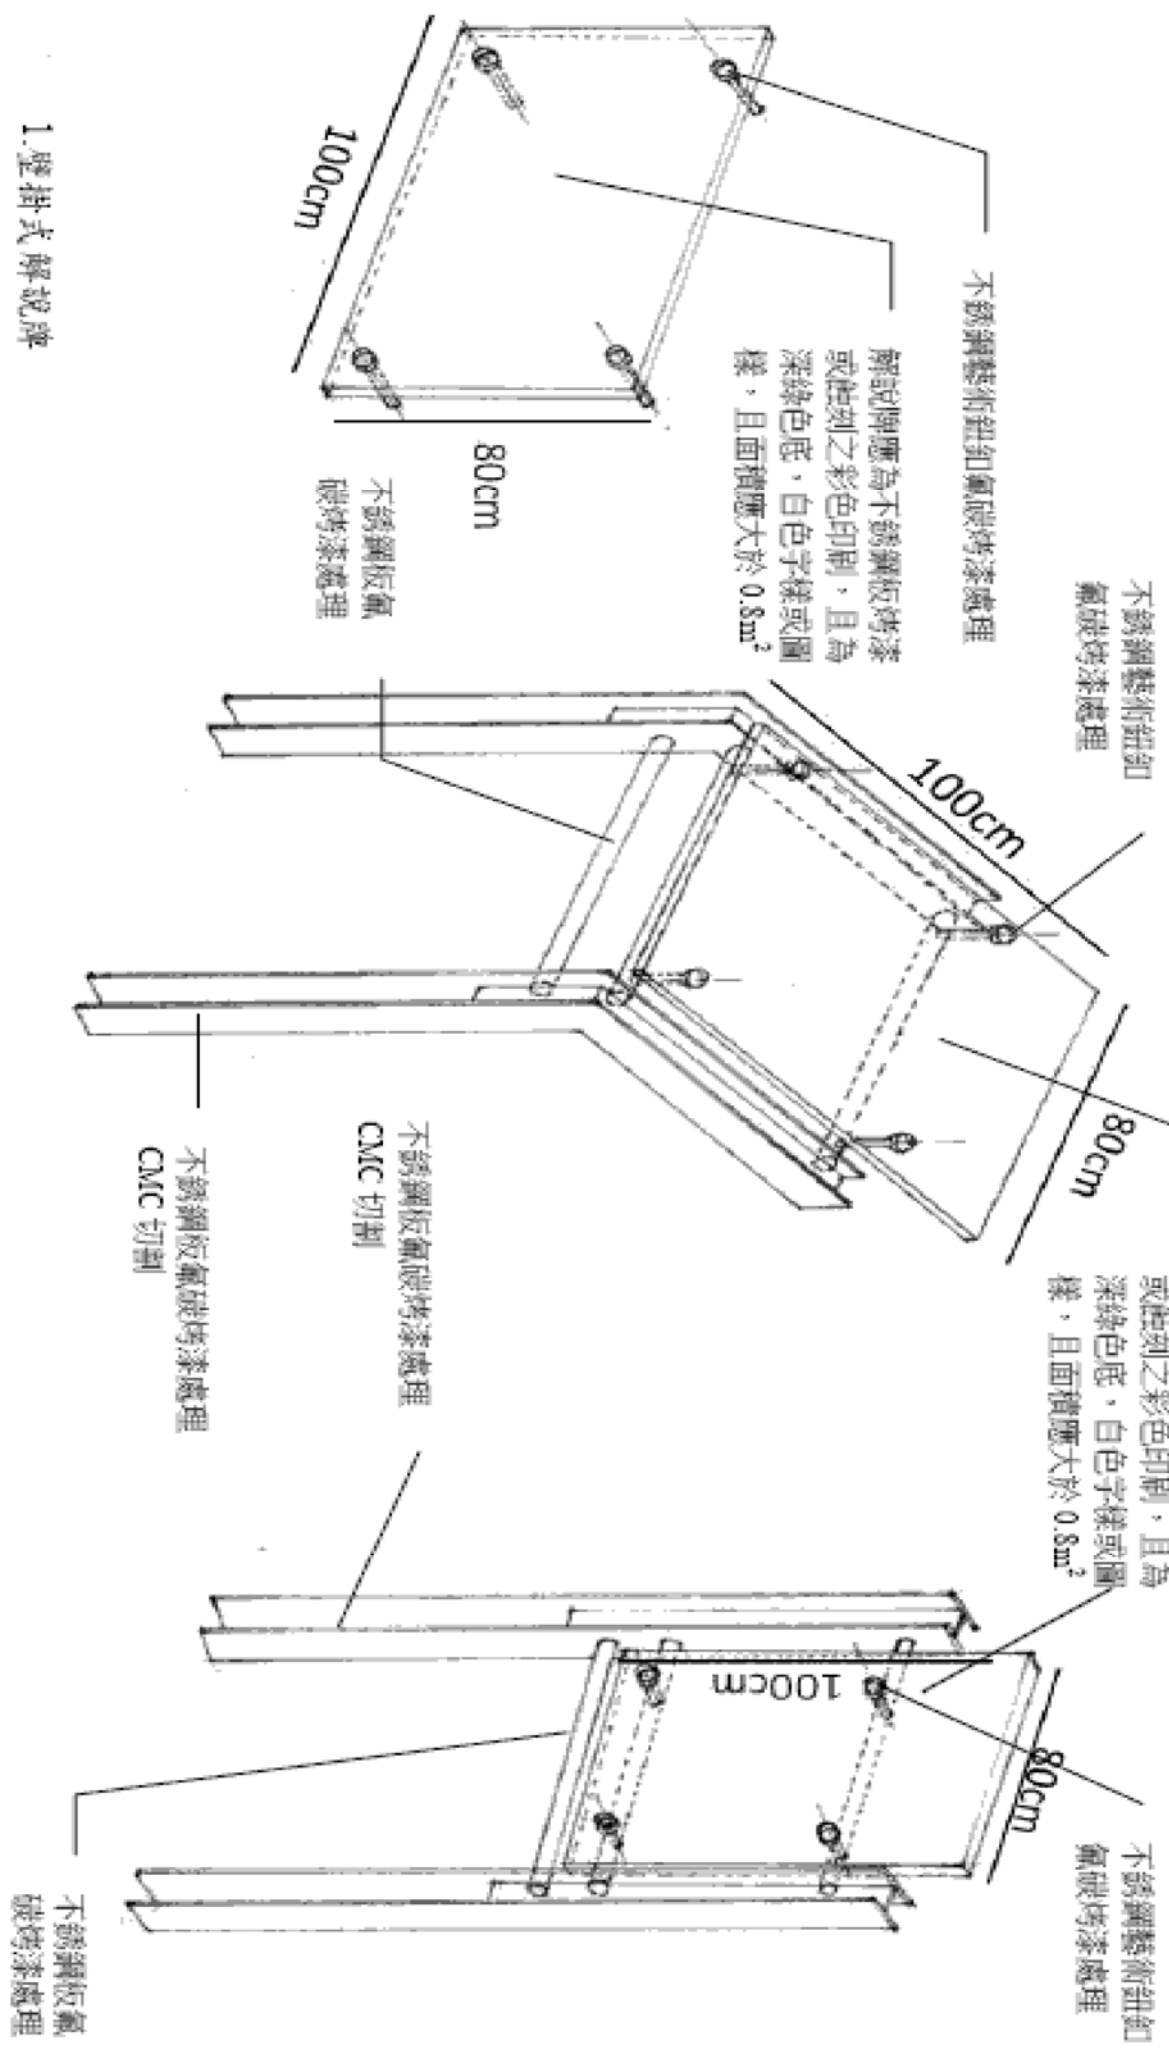

※導覽解說牌之圖文內容統一由本計畫執行單位提供

※室內採壁掛式解說牌時，不銹鋼板可改採用厚質壓克力板

祥榮工程技術顧問有限公司

高雄市新雅區國一路 72 巷 23 號

內政部登記號碼：B 3 3 2 8 6 9

統一編號：7 1 1 2 5 8 1 8

TEL: (07) 7 1 1 2 5 8 1 8

FAX: (07) 7 1 1 2 5 8 1 8

Siang Bang Engineering Consultant Ltd

SREC

審核 / APPROVAL

建造號碼 / BUILDING PERMIT 號	() 工事字號
繪圖 / DRAW 設計 / DESIGN	核准 / APPROVAL
核對 / CHECK	核對 / APPROVAL
日期 / DATE 107.02.28	比例 / SCALE N.A.
修改日期及內容 / AMENDMENTS	
圖號 / DRAWING NO. 107-02-28	張數 / SHEET NO.