


# 水溝測水泥牆（北面整排立柱固定於水泥牆）

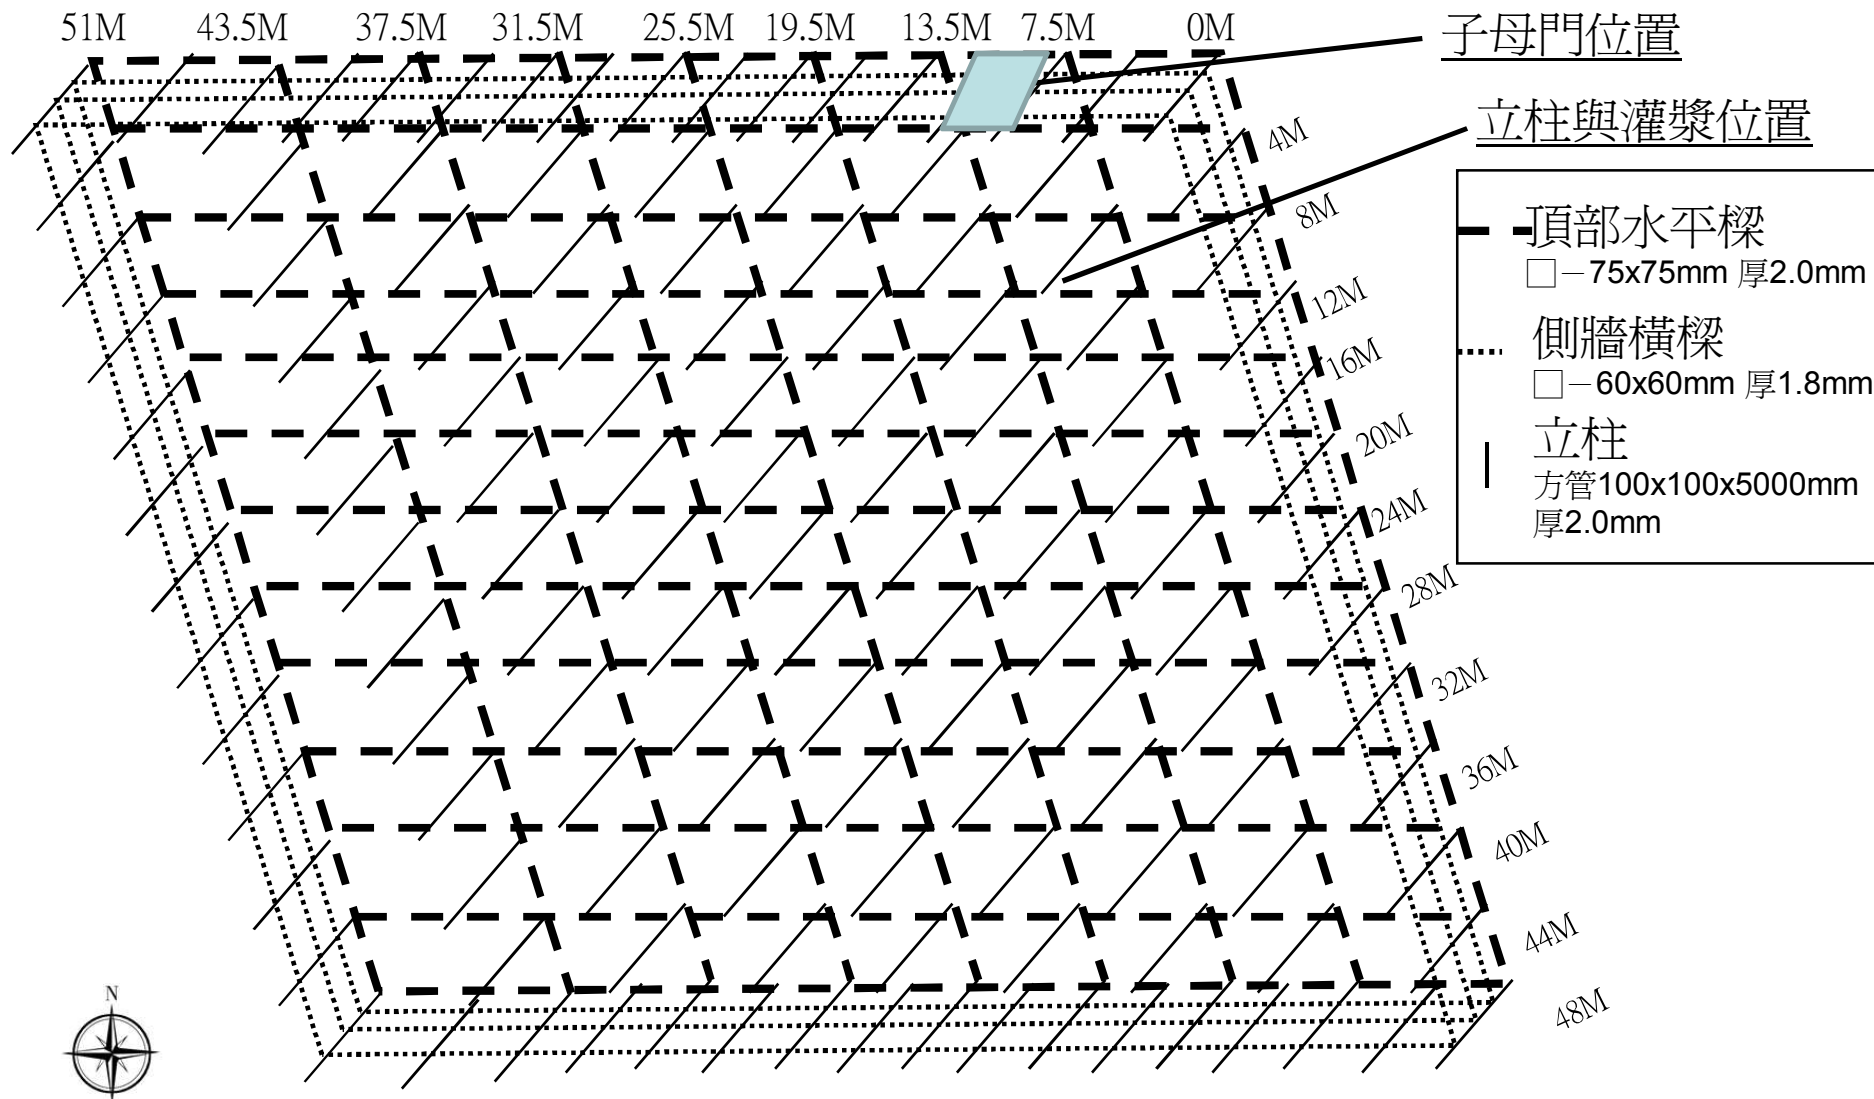

木瓜結構型水平網室立體圖