

(重要)

起造人及承

1. 本工程
2. 本圖按圖施
負全責
計時，
3. 所有施
技師到
4. 建築工
堆置不
5. 承造人
及保護
6. 產權，
7. 建築物
界，並
府建築
工，否
8. 本工程
應材料
9. 依建築
築材料及強度
檢查，

工程
PROJECT


行政院
《遷建

業務
JOB NO


FD

竣
簽
SIGNATURE

審
APPROVE

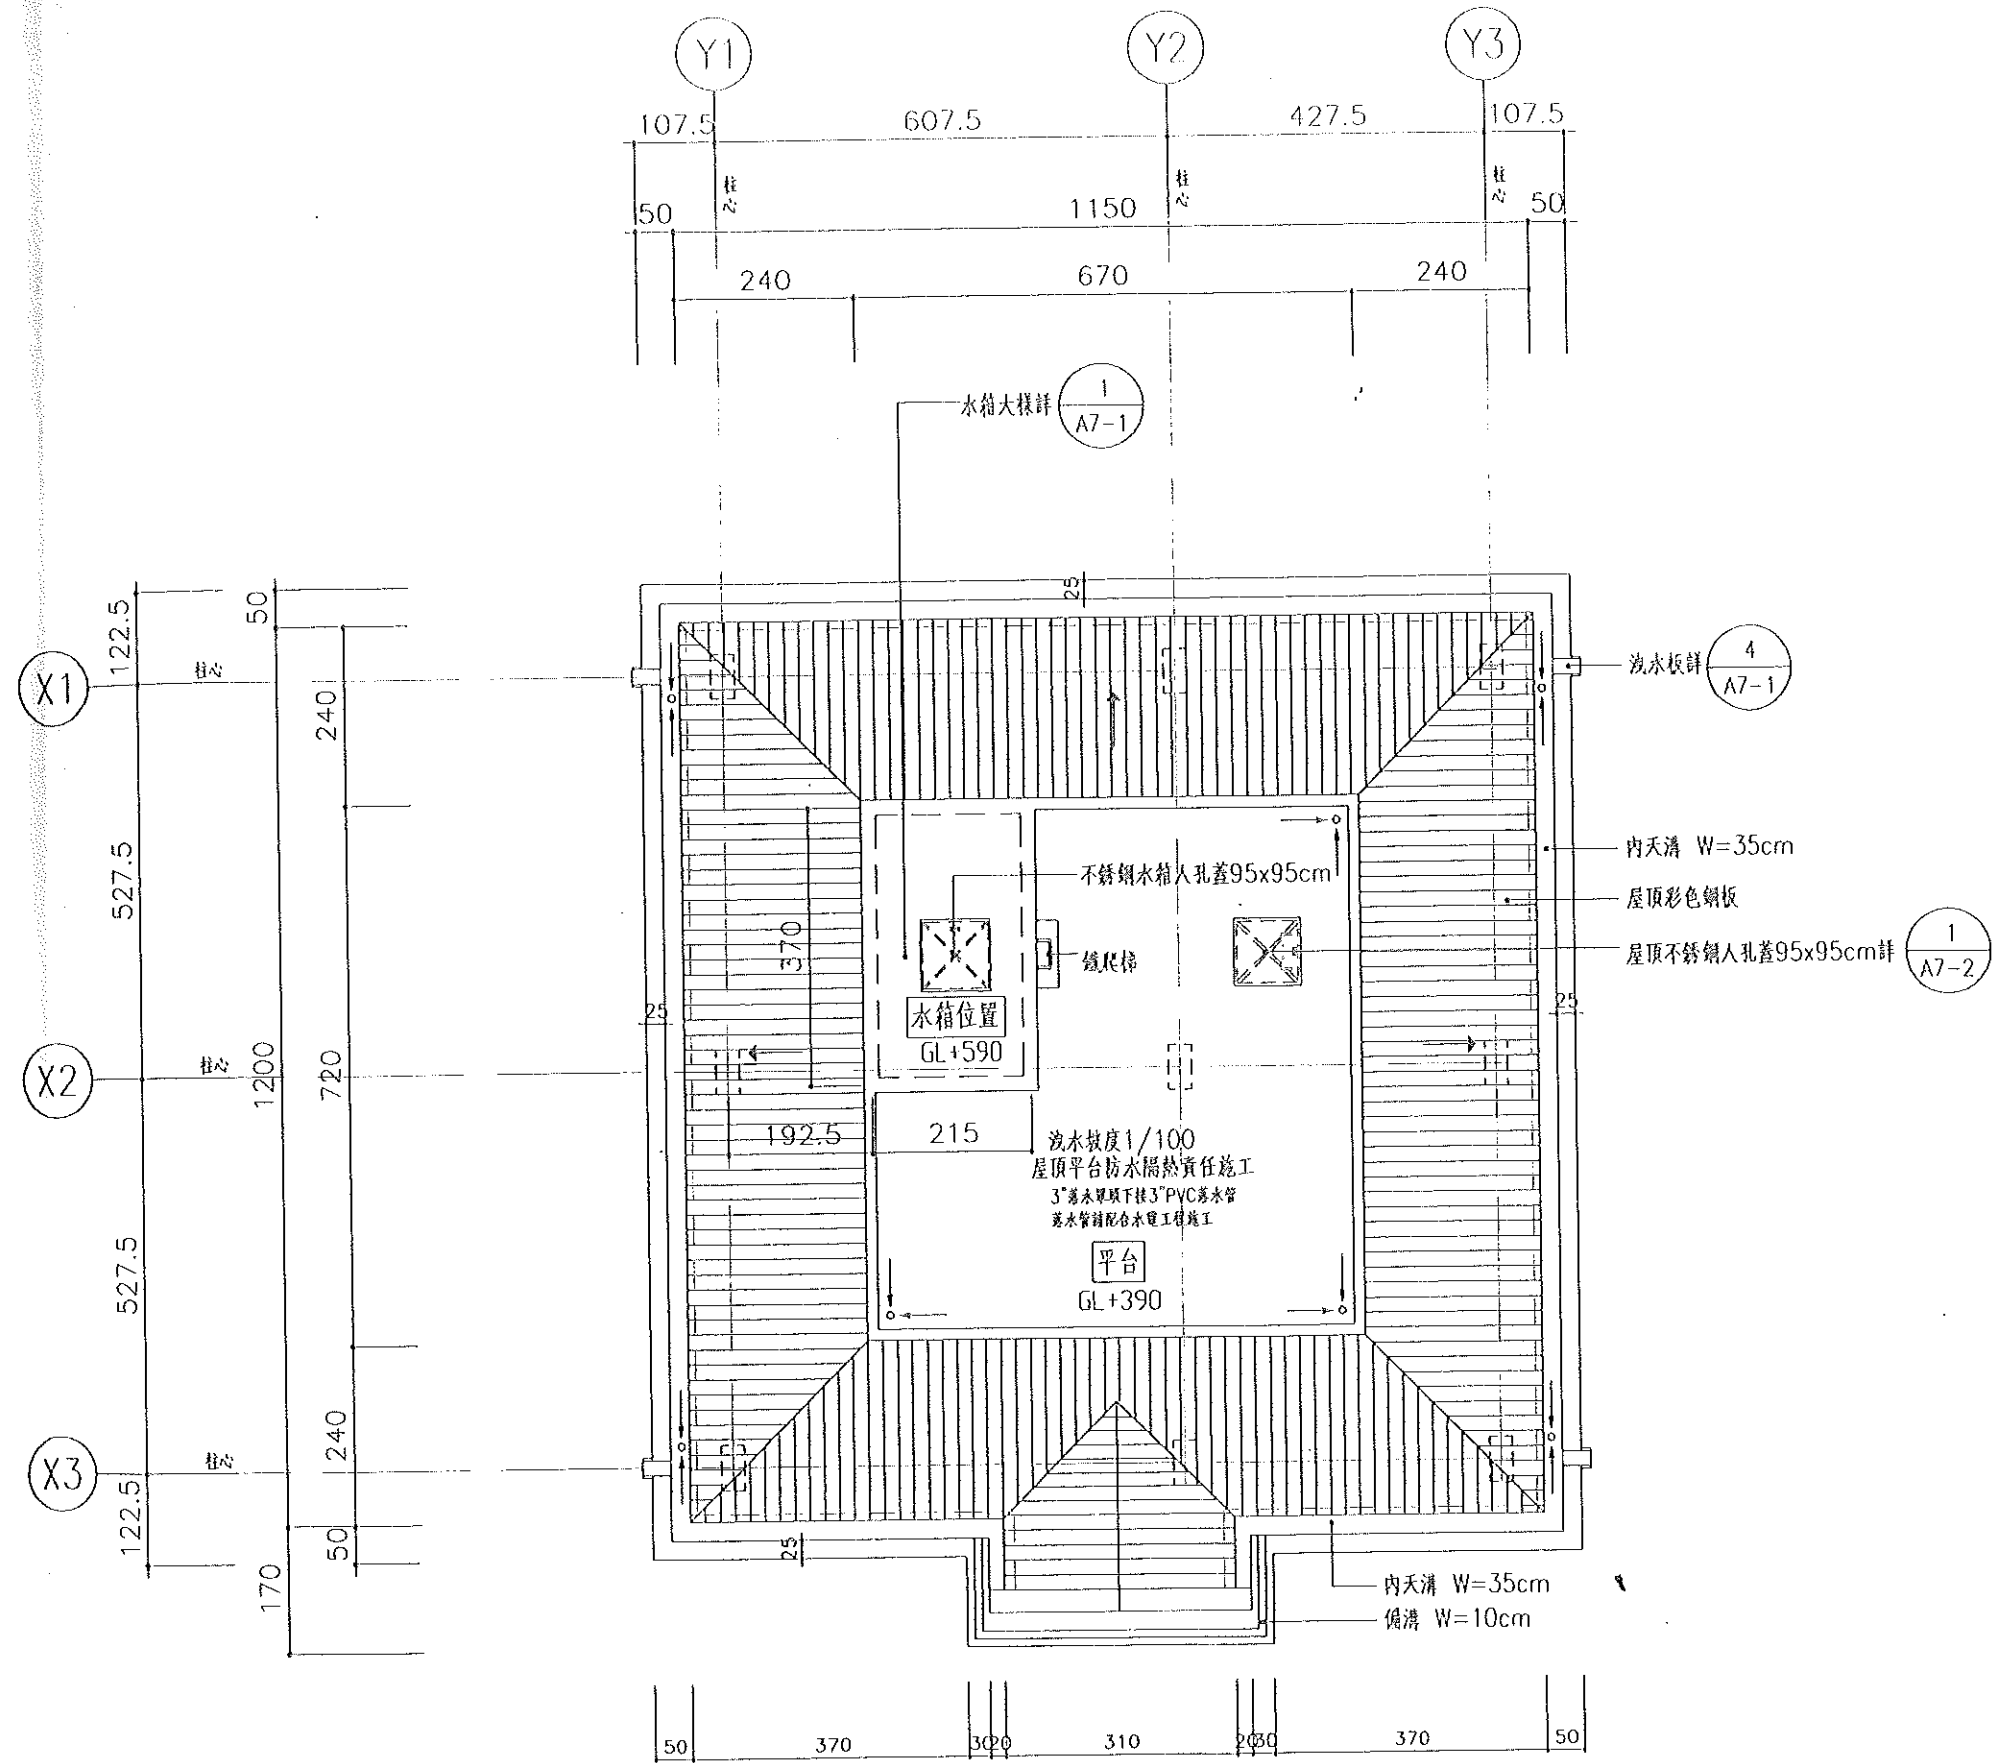

(D1棟)屋頂層平面圖 S=1/100

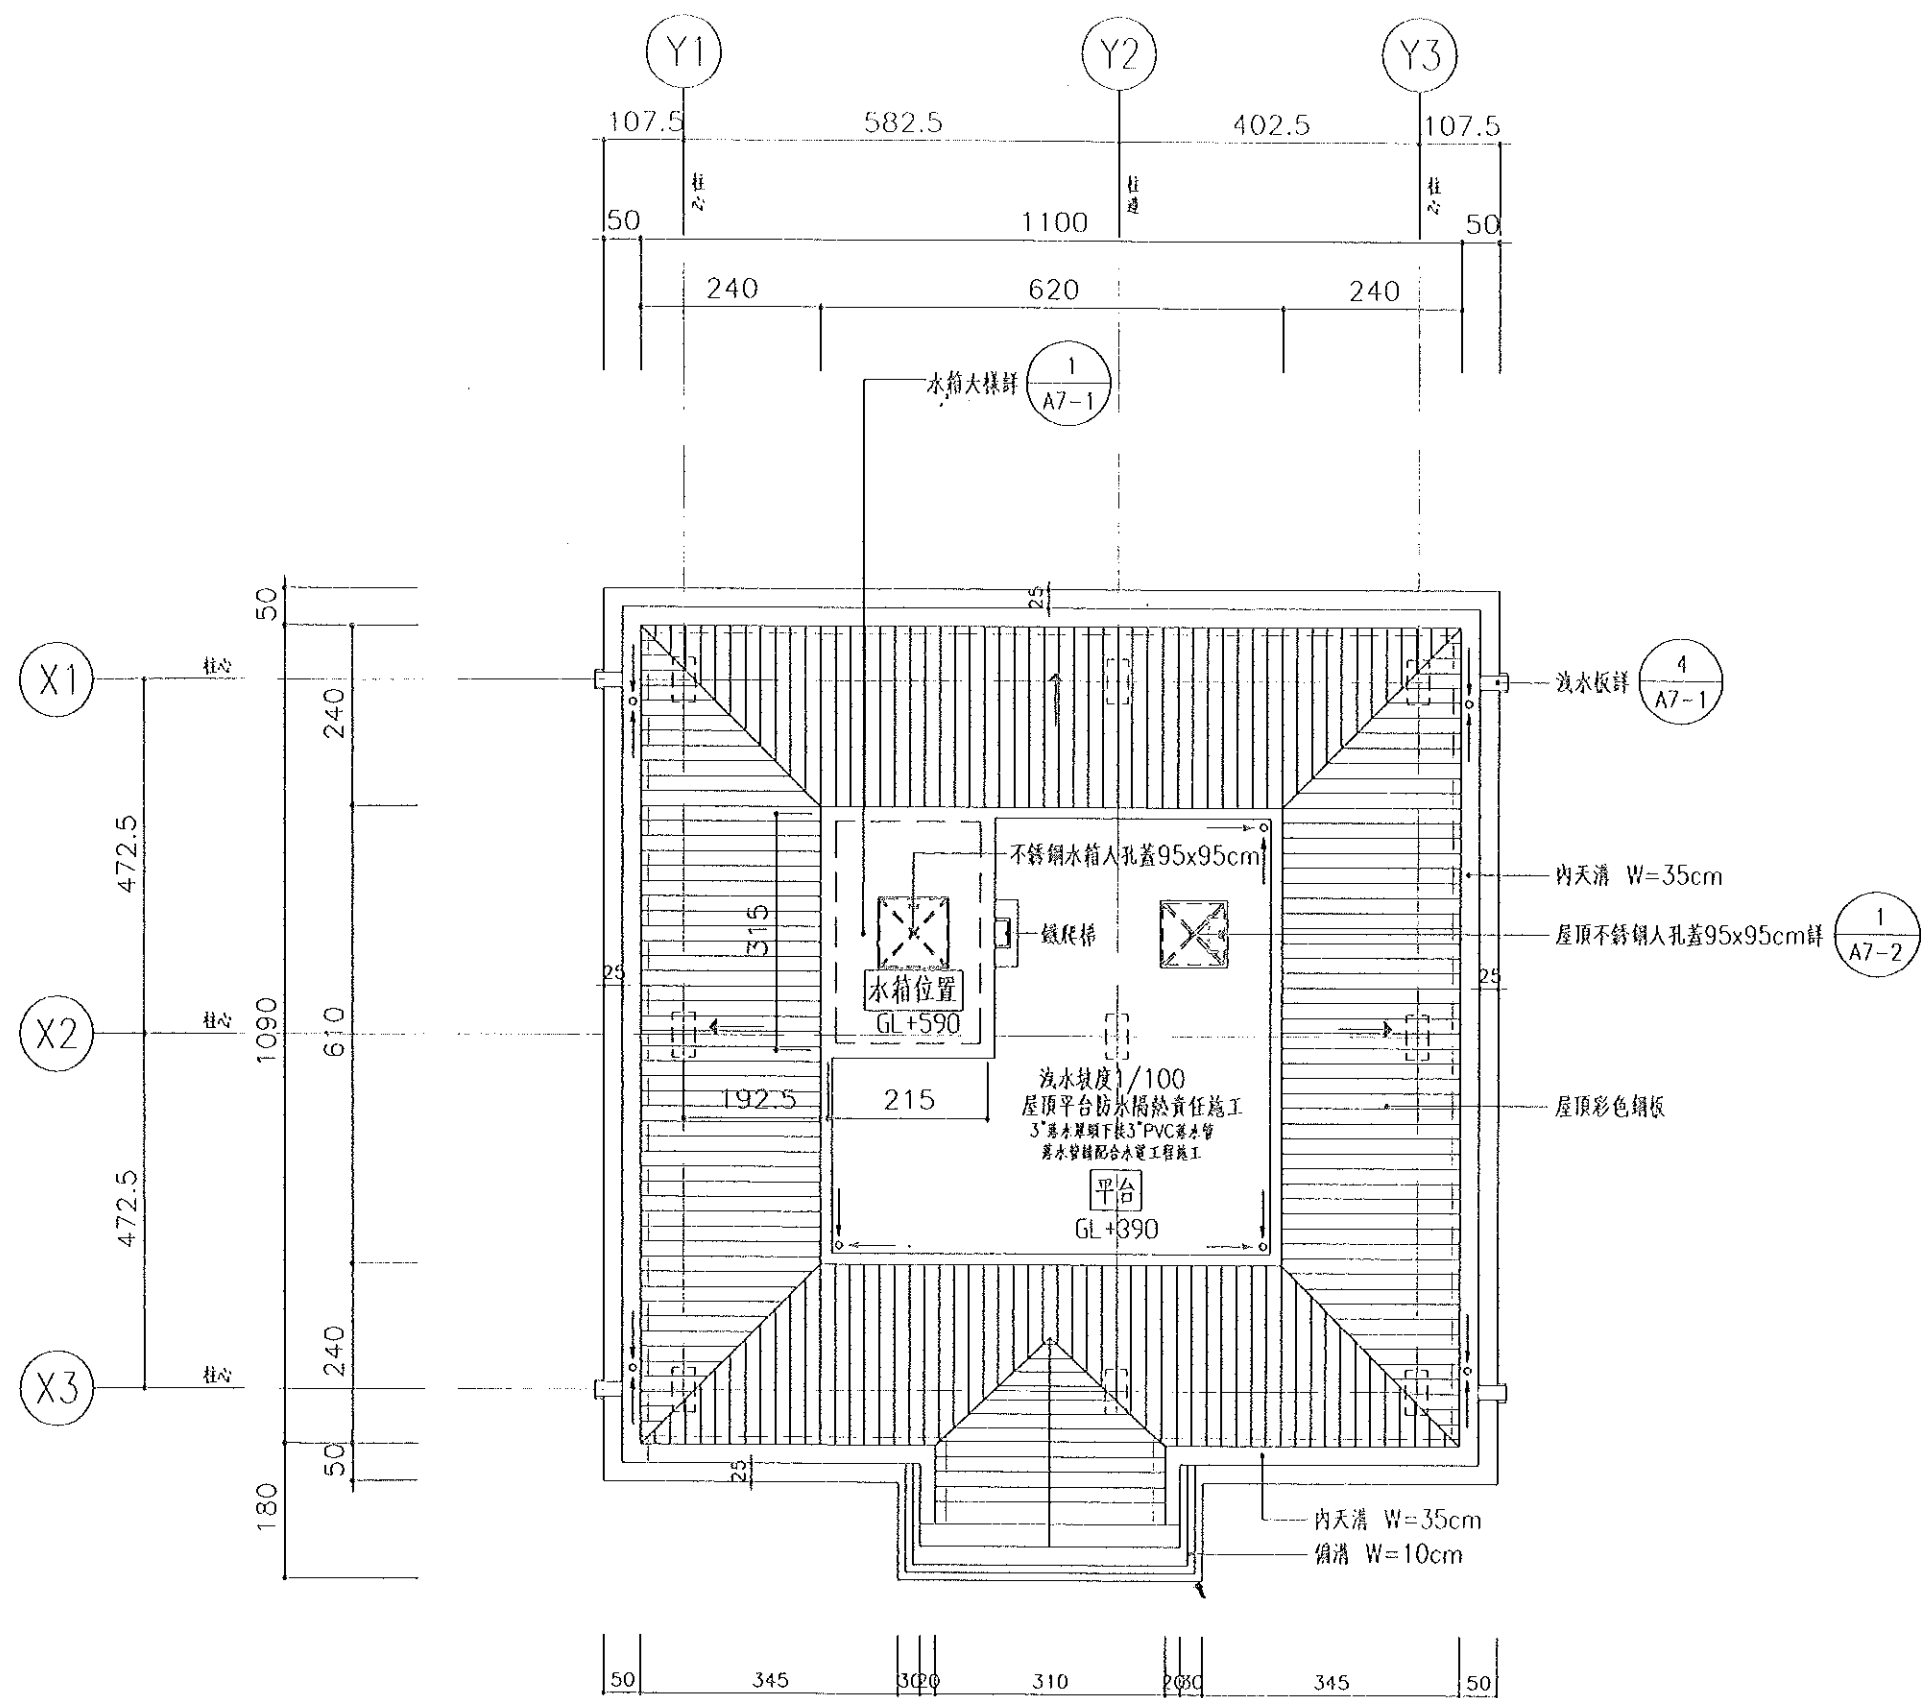

(D2~D7棟)屋頂層平面圖 S=1/100

註: 1.15cm RC Wall

2.1/2b磚牆