


行政院農業委員會高雄區農業改良場
印度棗栽培試驗區防雨棚架網室規劃

索 引 表		
圖號	圖 名	備 註
A-0	索引表	招標圖說
A-1	全區平面配置示意圖	招標圖說
A-2	平面配置示意圖 屋頂配置示意圖	招標圖說
A-3	棚架山牆立面示意圖	招標圖說
A-4	棚架山牆立面示意圖	招標圖說
A-5	長向 LINE 立面示意圖	招標圖說
A-6	電動棚架網室鋼架結構立面圖 電動棚架網室捲取裝置詳圖	由投標廠商投標時檢附
A-7	棚架網室鋼架結構立面圖 棚架網室披覆材料施工詳圖	由投標廠商投標時檢附



	設計	繪圖	核准	日期 102.05.31	單位 mm	工程名稱 行政院農業委員會高雄區農業改良場 印度棗栽培試驗區防雨棚架網室規劃	圖面名稱 索引表	訂正	張數 	圖號 A-0	簽認

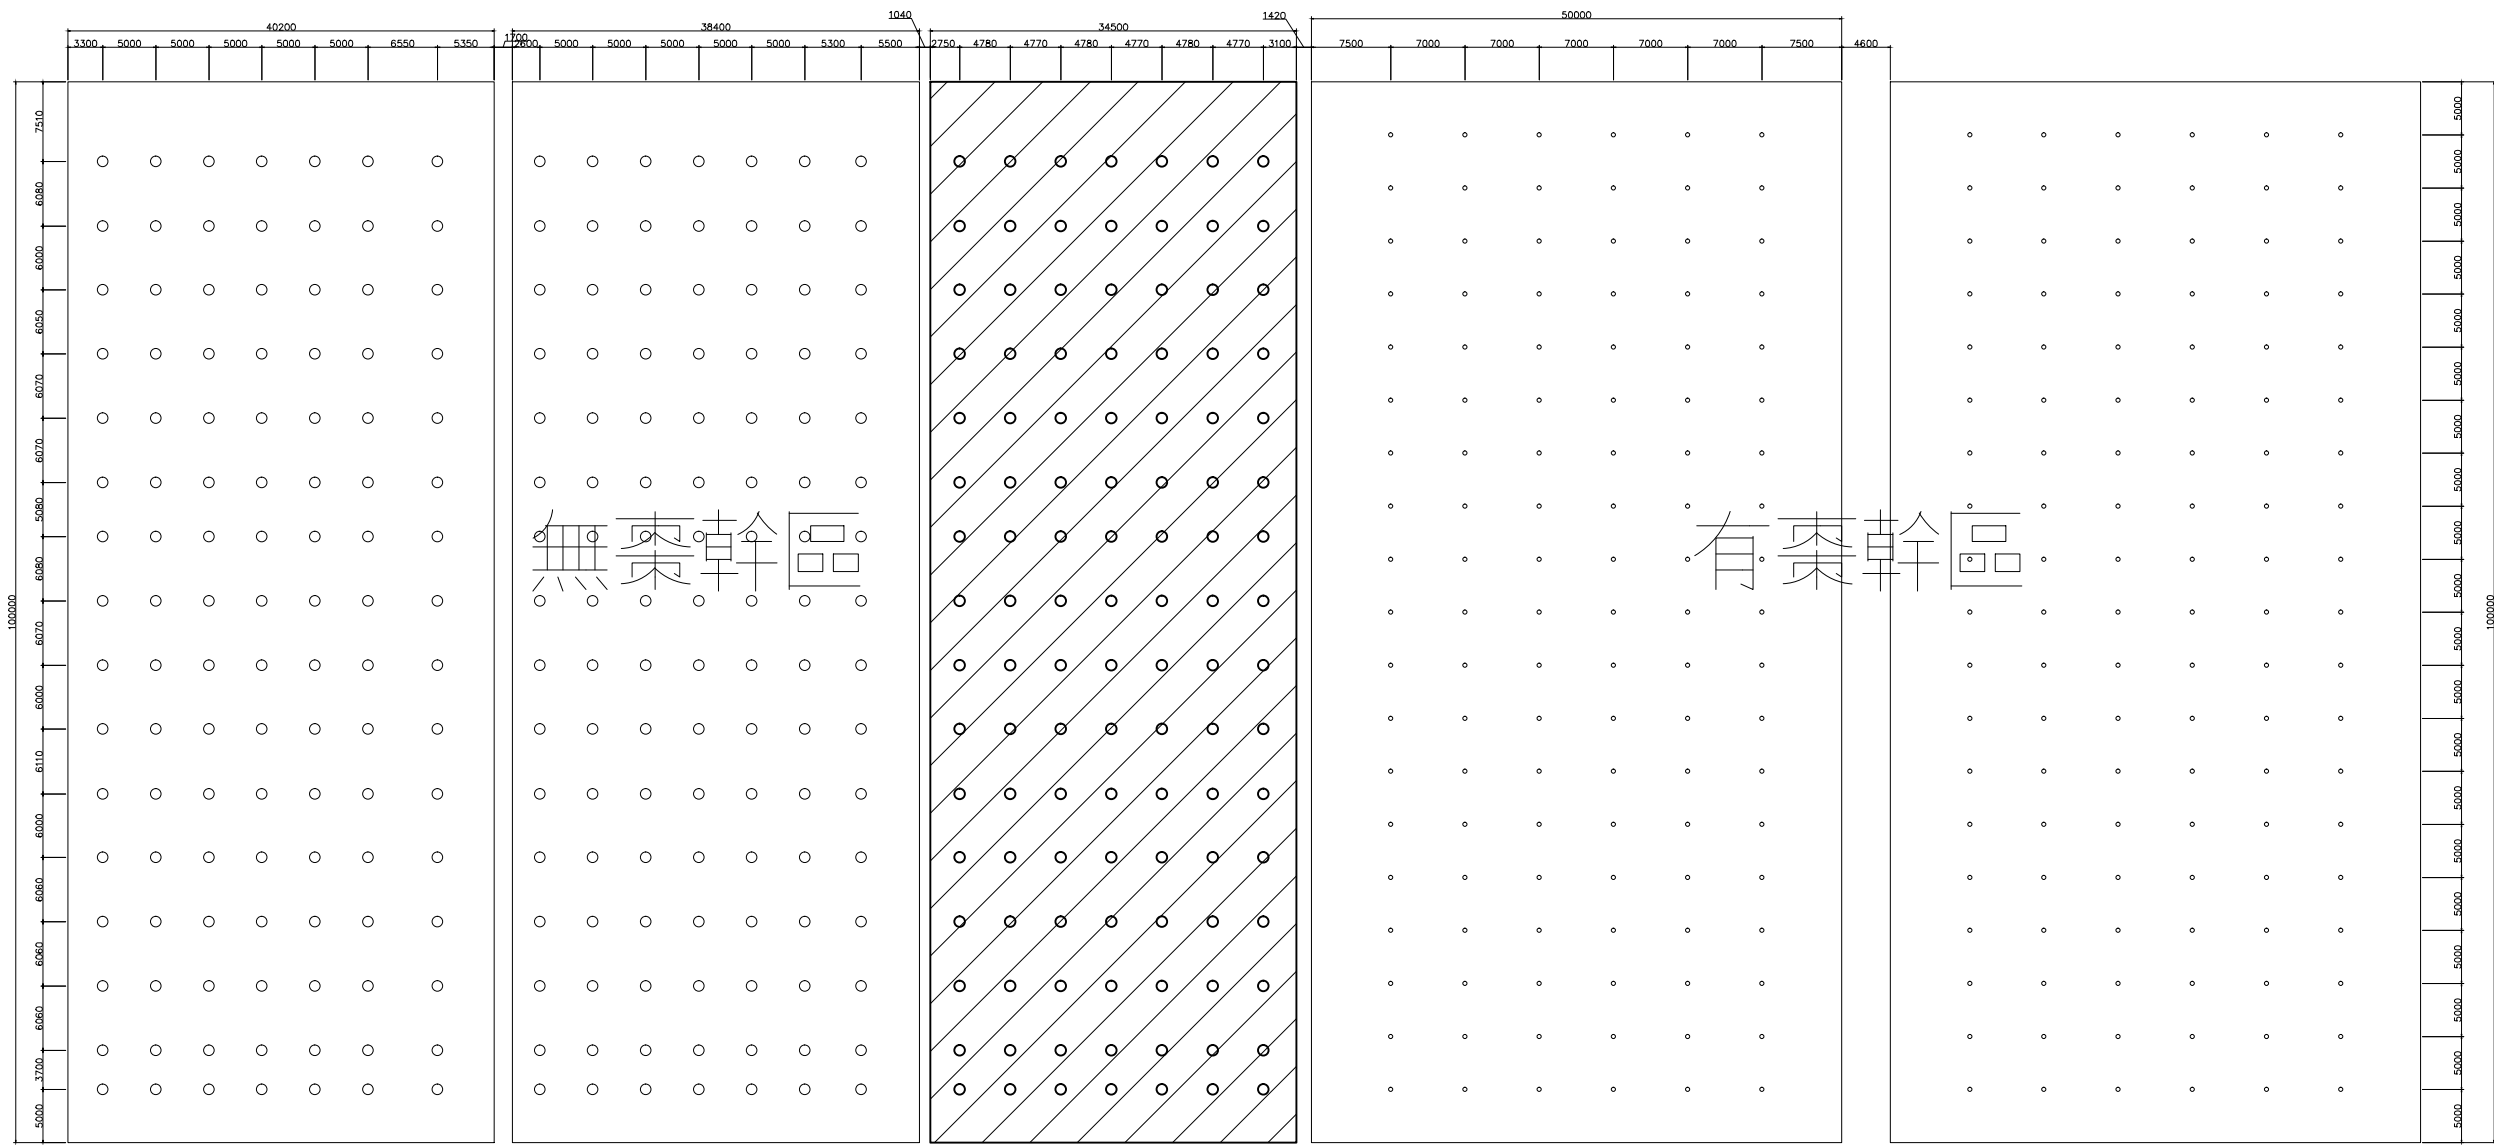




全區平面配置示意圖 S:1/700

 計畫施做範圍

	設計	繪圖	核准	日期	單位	工程名稱	圖面名稱	訂正	張數	圖號	簽認
				102.05.31	mm	行政院農業委員會高雄區農業改良場	全區平面配置示意圖			A-1	
						印度棗栽培試驗區防雨棚架網室規劃					

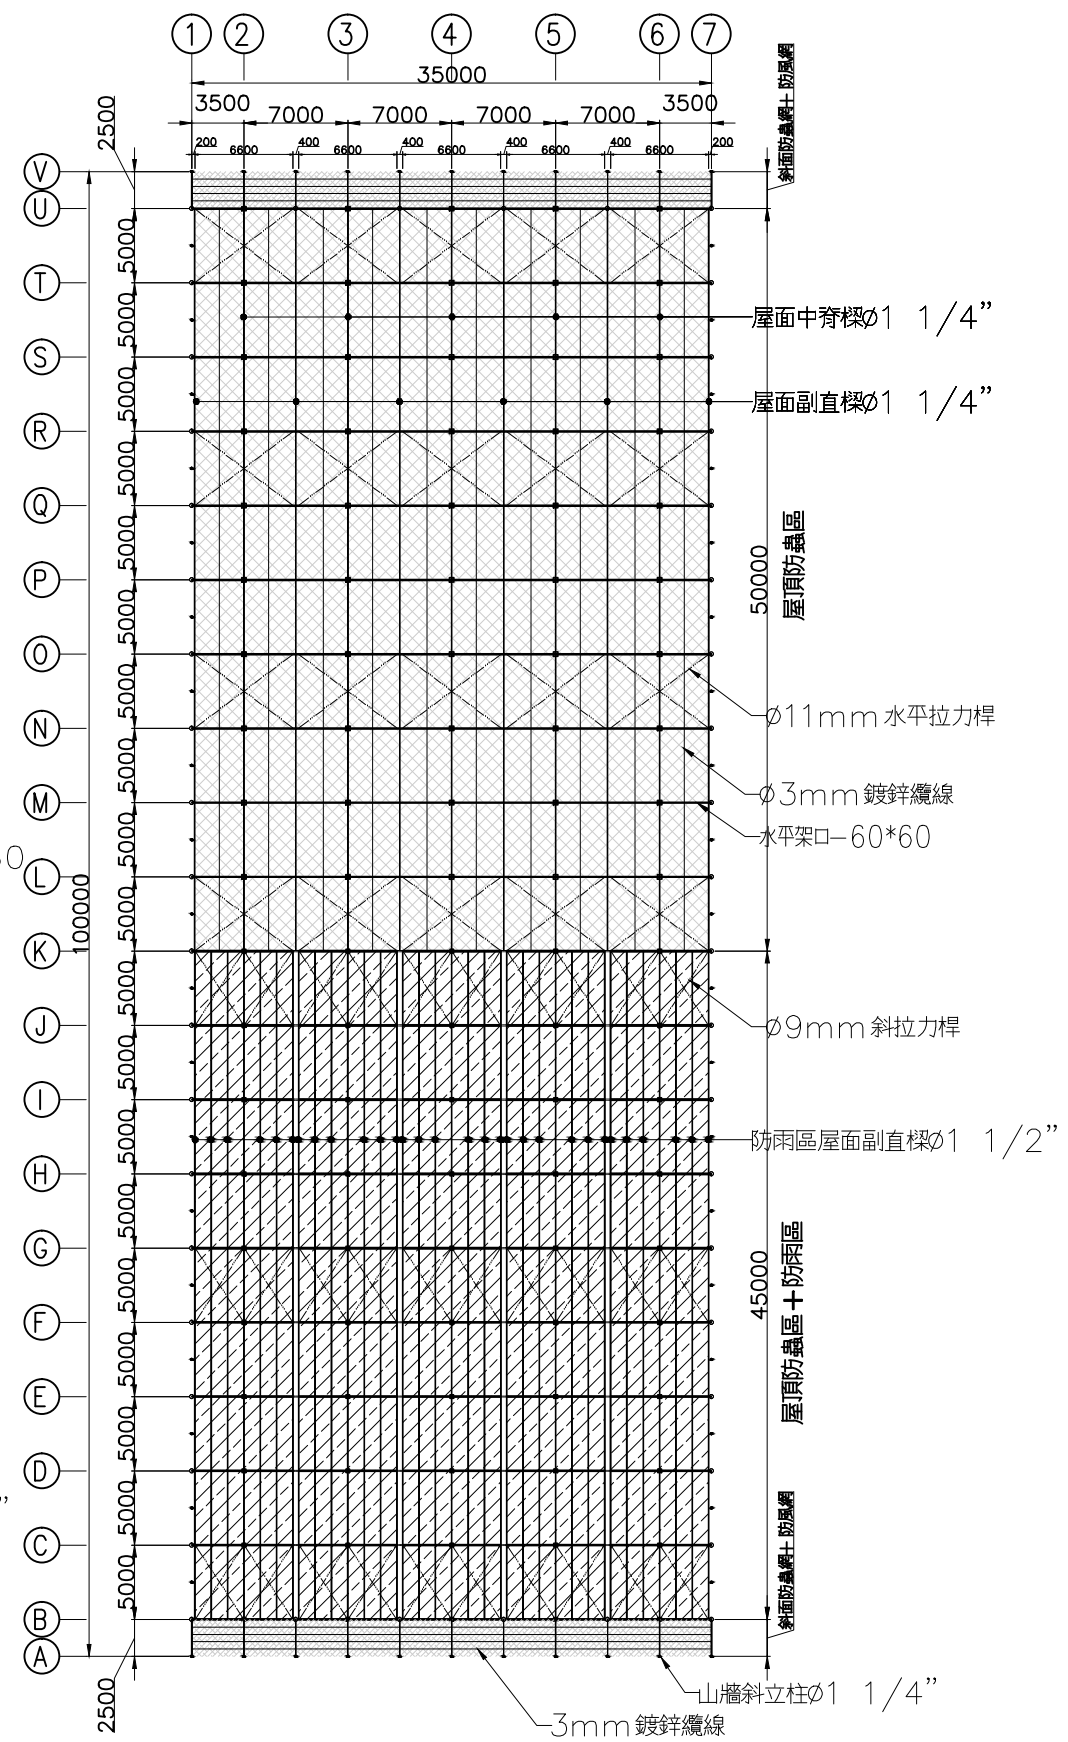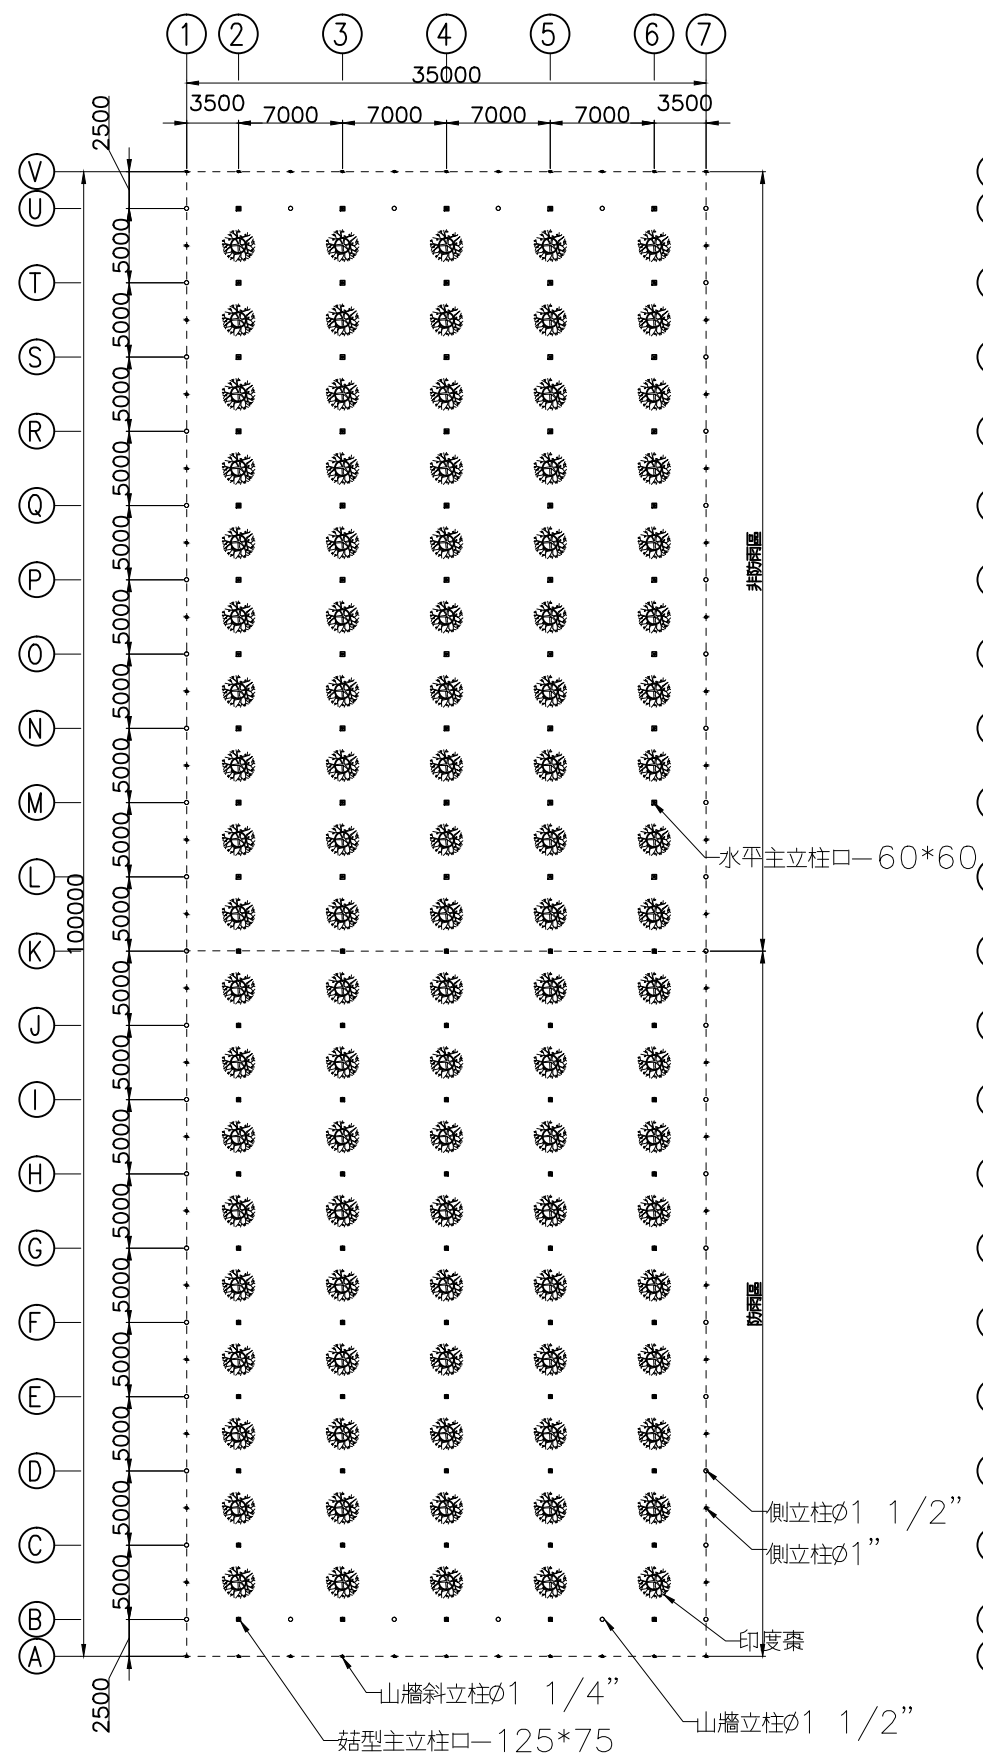[illegible]

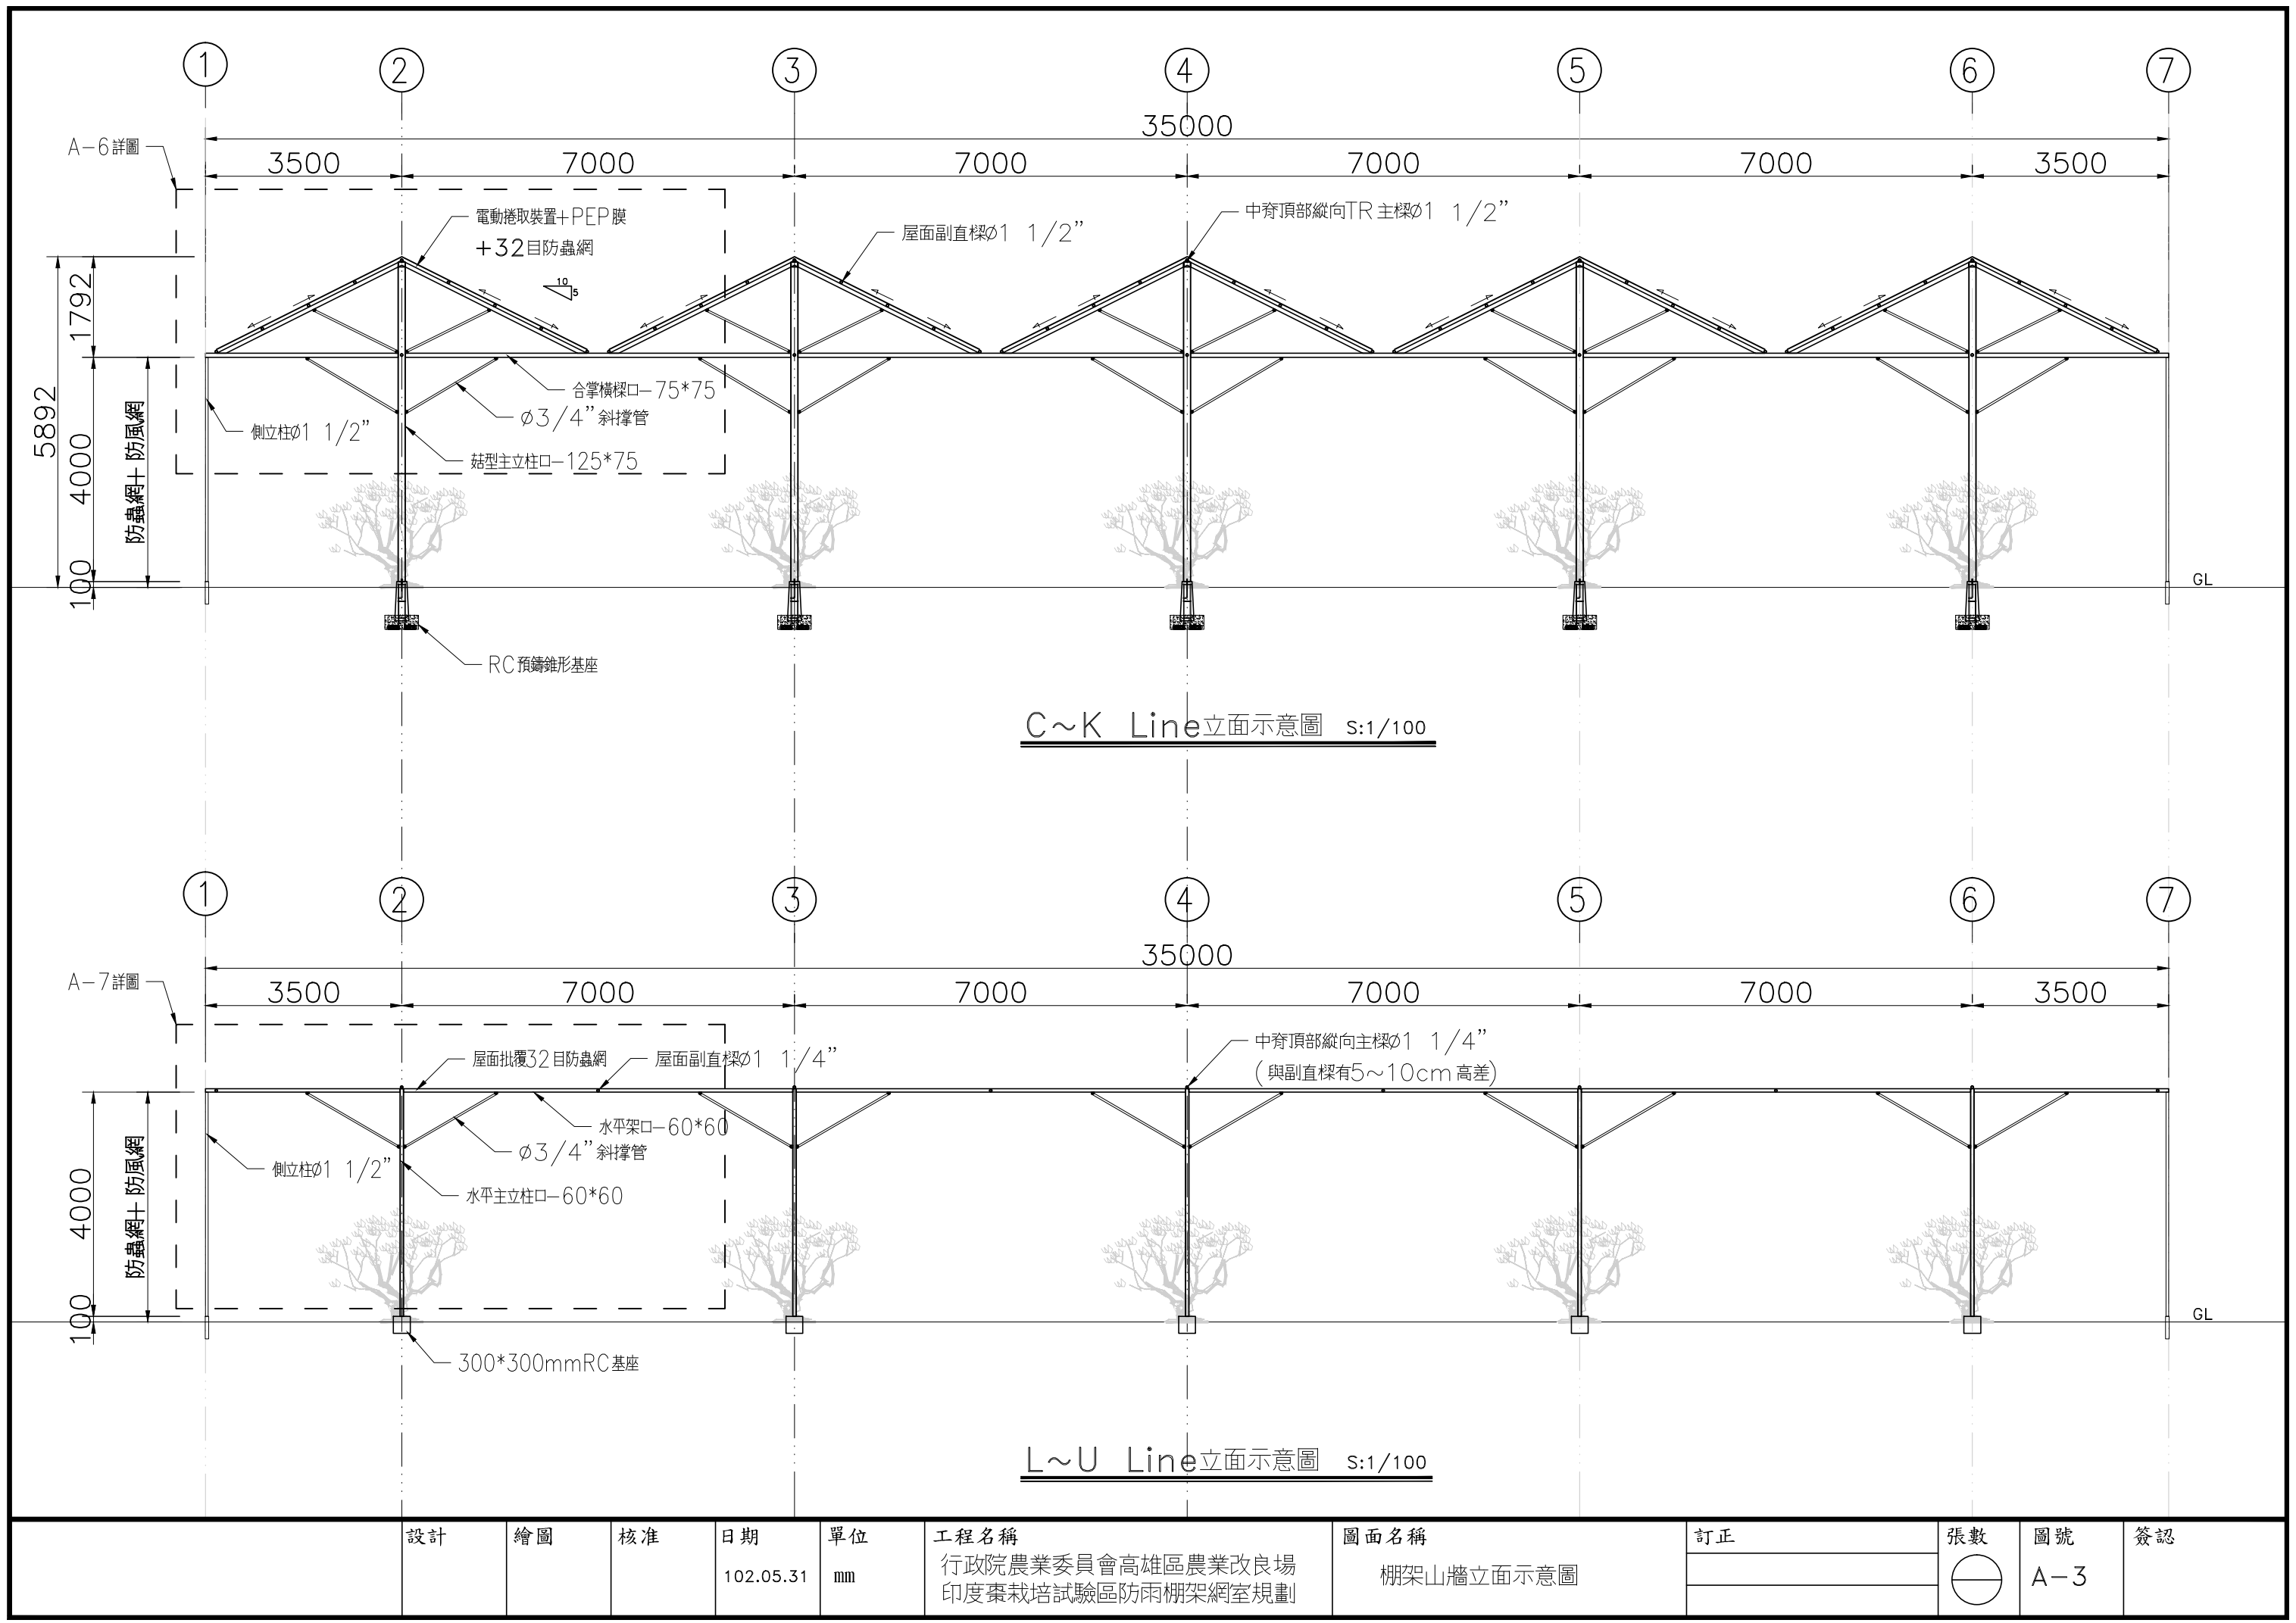

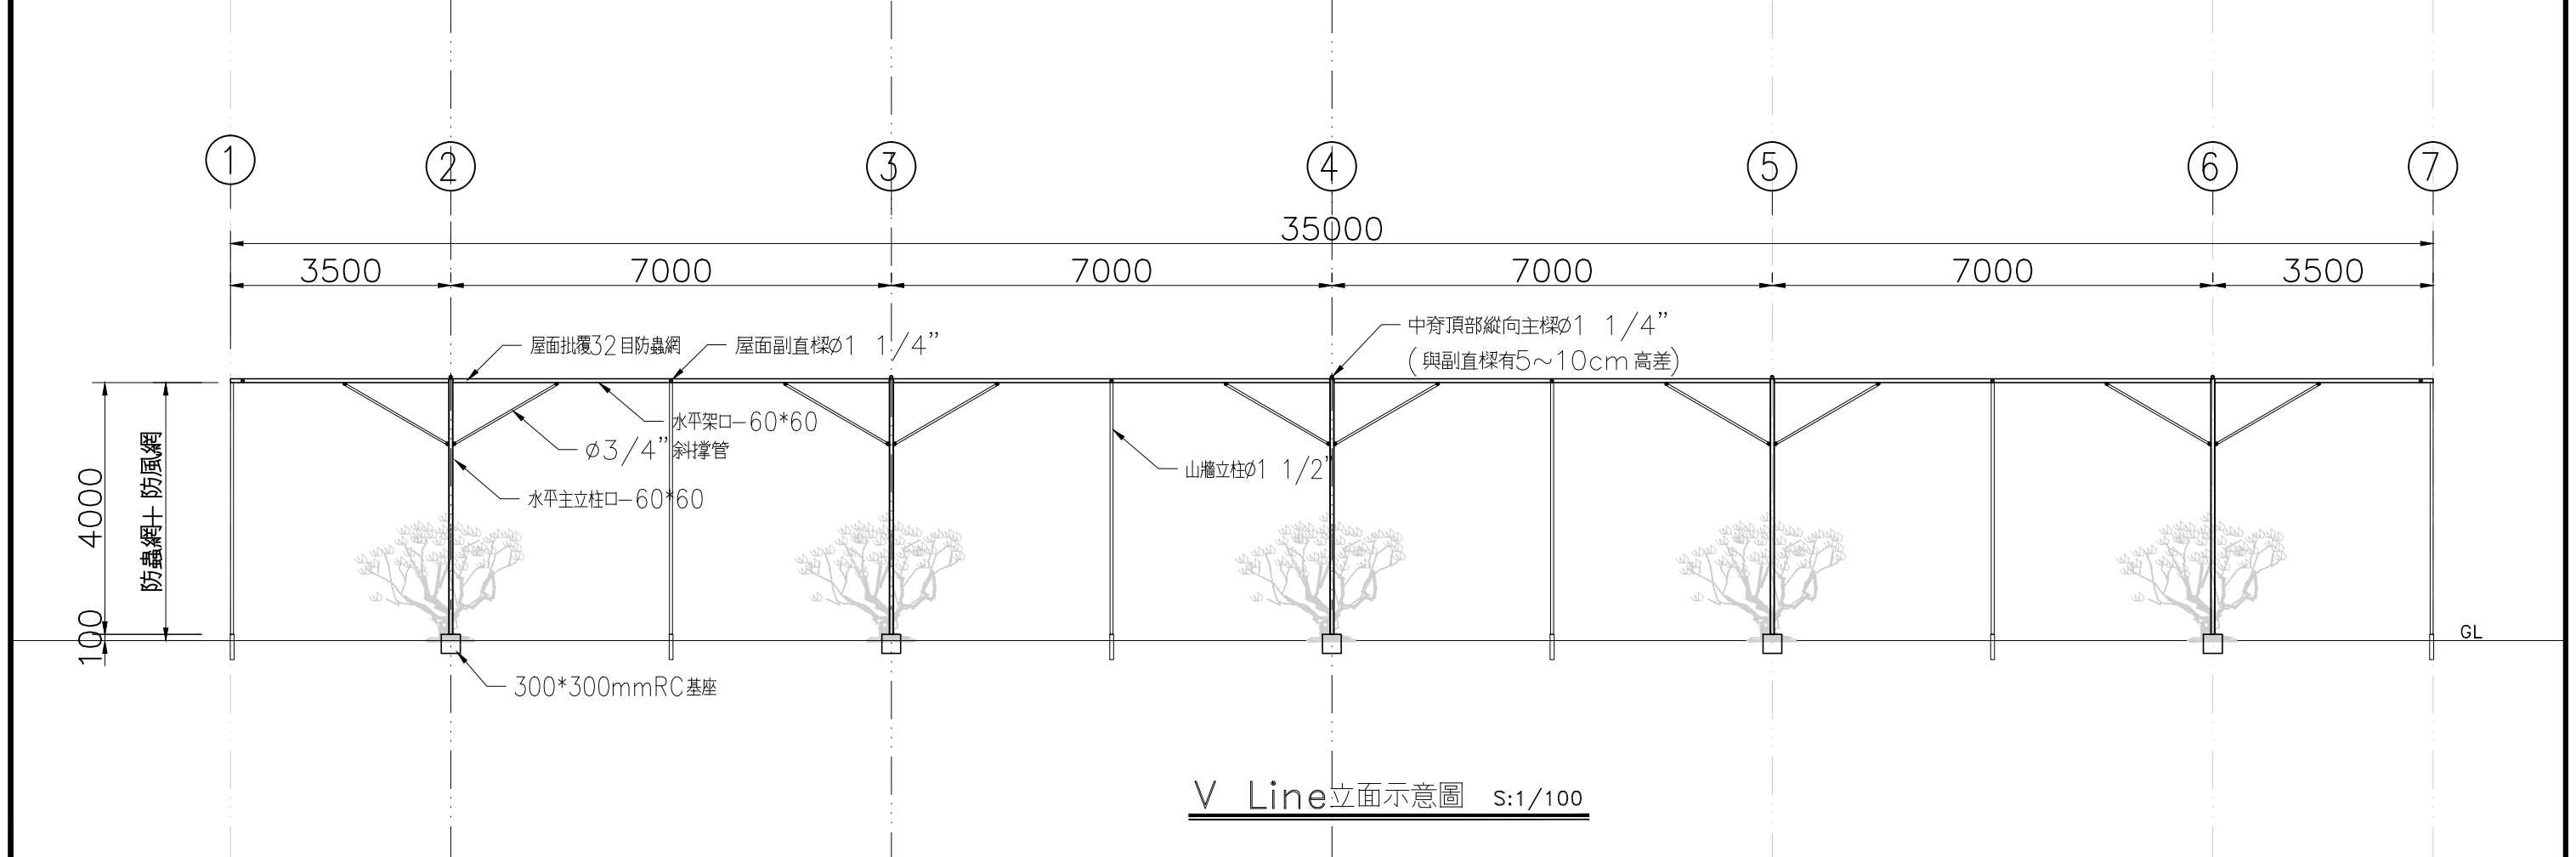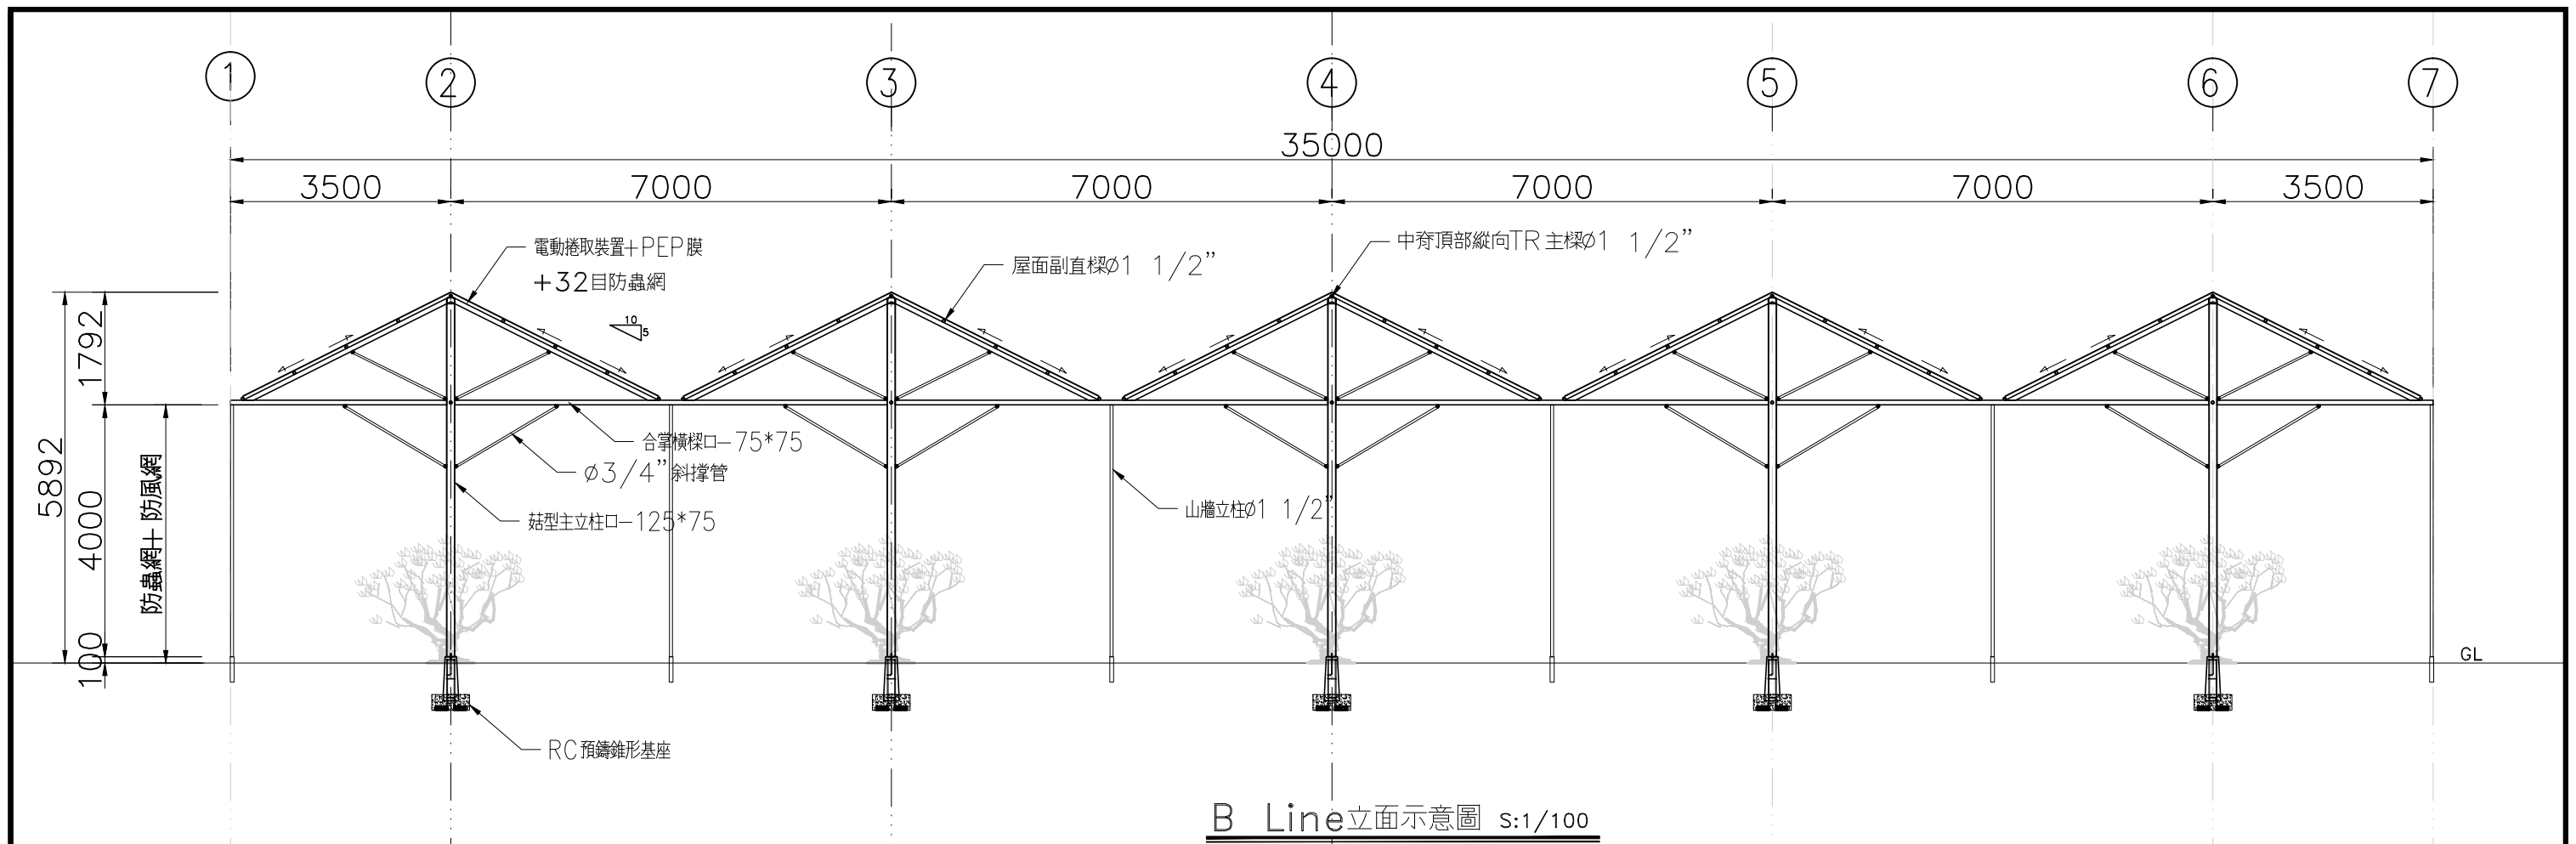

設計		繪圖	核准	日期	單位	工程名稱	圖面名稱	訂正	張數	圖號	簽認
				102.05.31	mm	行政院農業委員會高雄區農業改良場 印度棗栽培試驗區防雨棚架網室規劃	棚架山牆立面示意圖			A-4	

電動棚架網室鋼架結構立面圖

電動棚架網室捲取裝置詳圖

	設計	繪圖	核准	日期 102.05.31	單位 mm	工程名稱 行政院農業委員會高雄區農業改良場 印度棗栽培試驗區防雨棚架網室規劃	圖面名稱 電動棚架網室鋼架結構立面圖 電動棚架網室捲取裝置詳圖	訂正	張數 	圖號 A-6	簽認

棚架網室鋼架結構立面圖

棚架網室披覆材料施工詳圖

	設計	繪圖	核准	日期 102.05.31	單位 mm	工程名稱 行政院農業委員會高雄區農業改良場 印度棗栽培試驗區防雨棚架網室規劃	圖面名稱 棚架網室鋼架結構立面圖 棚架網室披覆材料施工詳圖	訂正	張數 	圖號 A-7	簽認