




G Line立面配置圖 S:1/150

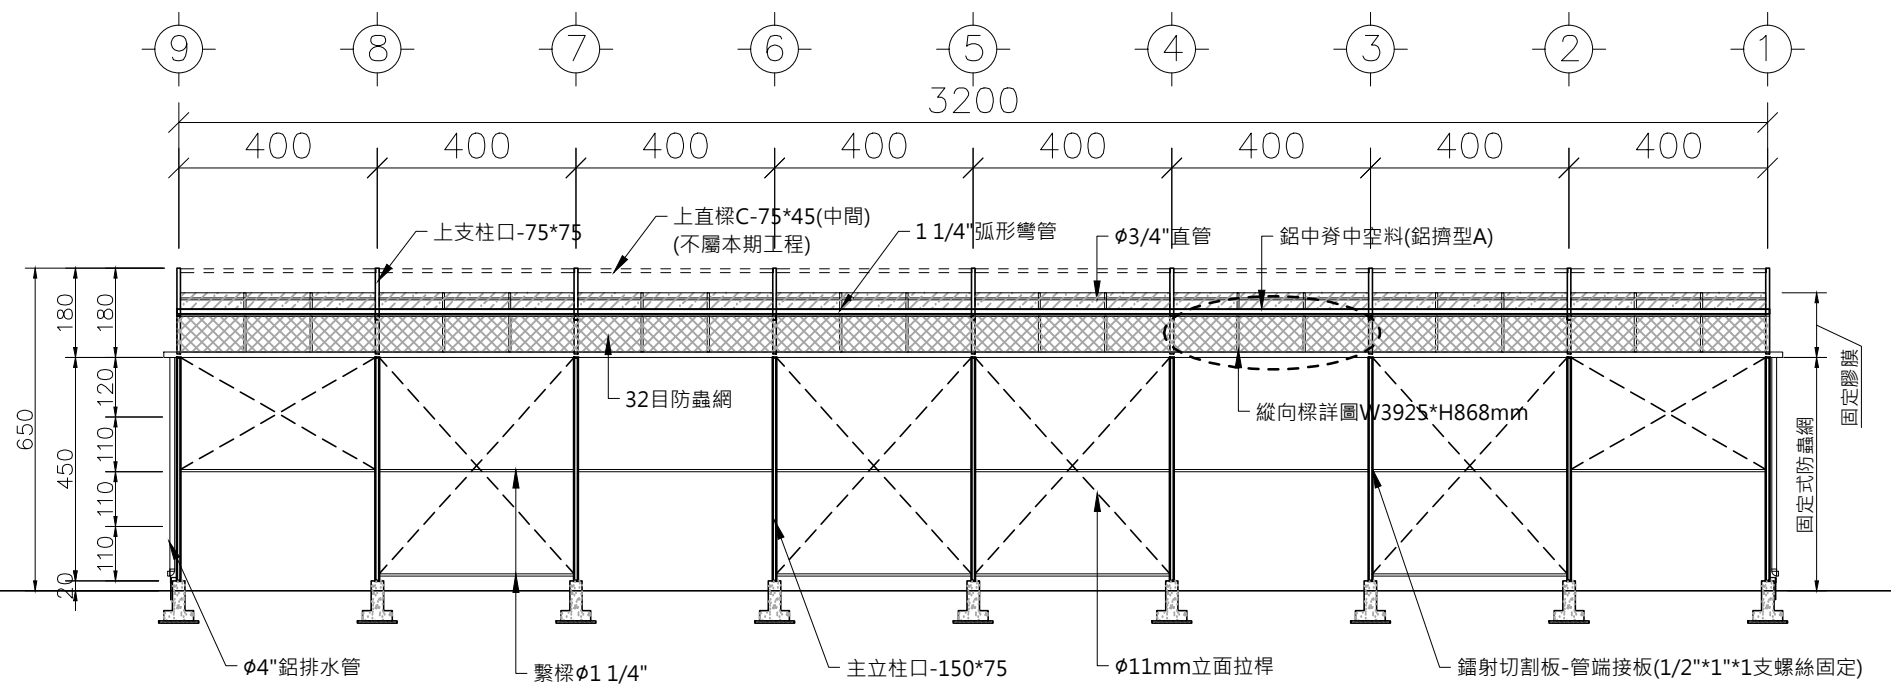


C、E Line立面配置圖 S:1/150

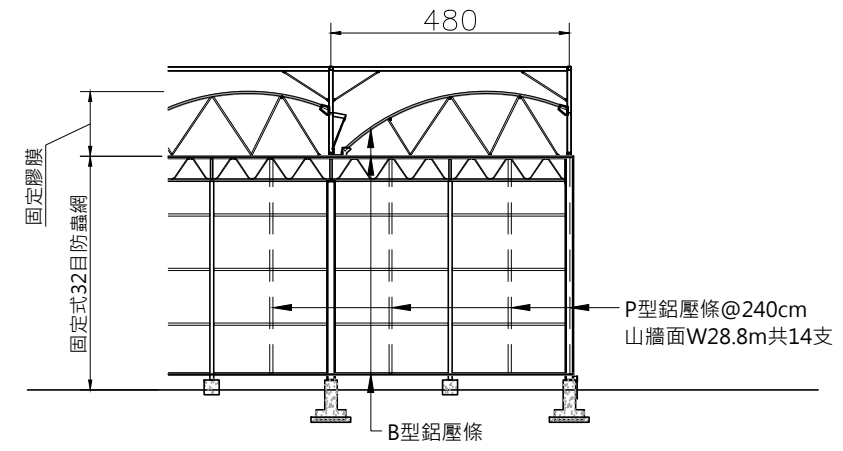

山牆面壓條固定詳圖

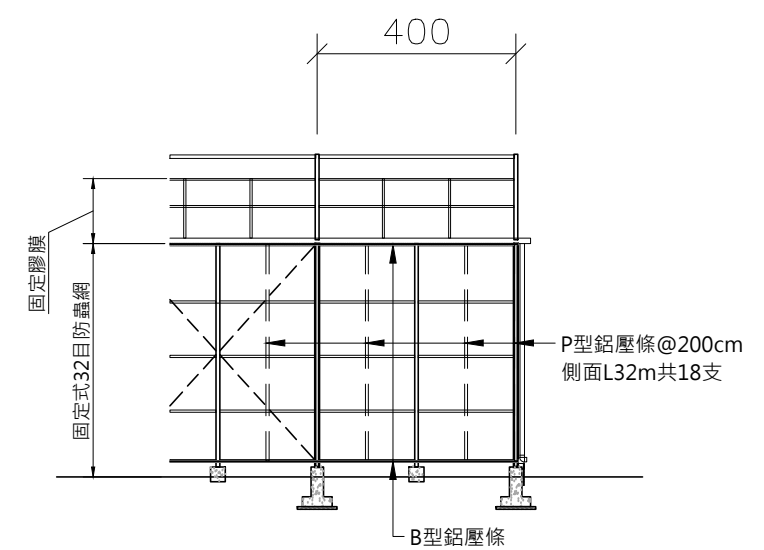

側面壓條固定詳圖

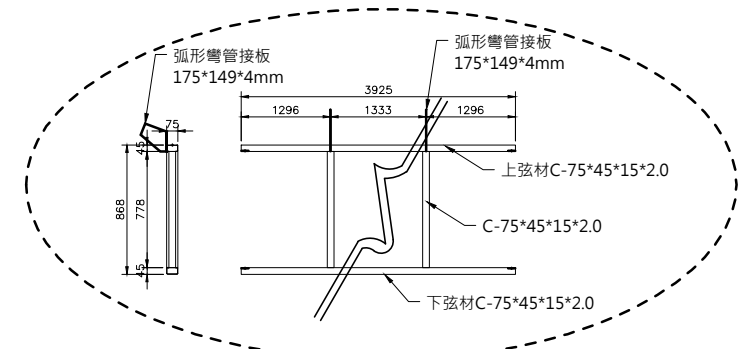

縱向樑詳圖 單位: mm
(一體焊接成型 H.D.G.)

備註：縱向樑上下弦材為
C-75*45*15mm · L=3925mm · H=868mm ·
中間以C型鋼一體焊接成型。

謝有達 建築師事務所	臺南市南區金華路 二段228巷18號 8F-2 代表號 (06)2639869 傳真: (06)2639728	次數	日期	修改內容	次數	日期	修改內容	比例/ A3=1:150	工程名稱/ 高雄區農業改良場旗南分場 溫室新建工程	圖名/ G Line立面配置圖 C、E Line立面配置圖	簽章/	圖號/ A1-6
								單位/ CM				張號/
								日期/ 103.7.15				6
								繪圖/				10