


5米場區道路

- 備註：
- 1.基地位置與尺寸僅供參考示意，
 - 2.詳細位置尺寸請承包廠商前往現地勘查與量測確認。
 - 3.放樣定位前,需會同業主及設計監造人員共同會勘才能動工

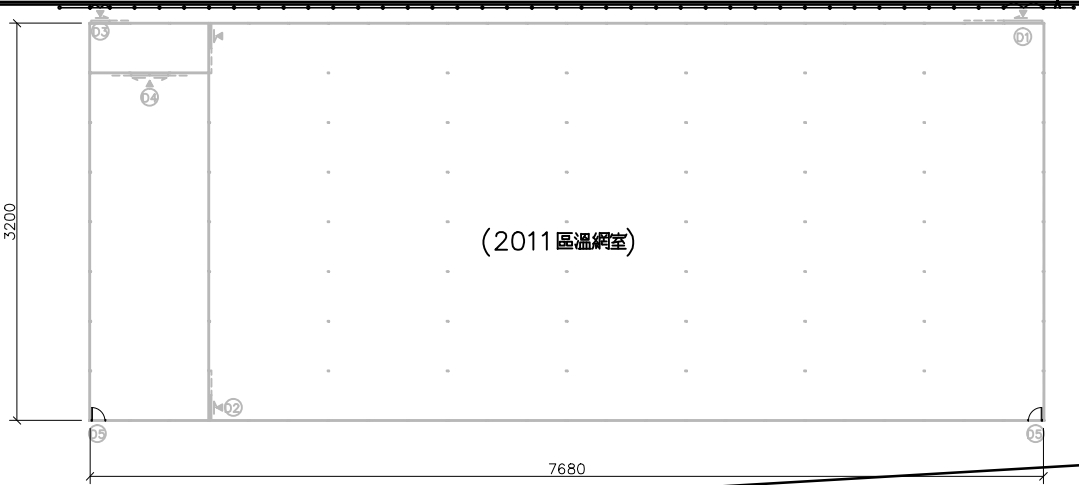

全區配置圖 S=1/600

謝侑達 建築師事務所	臺南市南區金華路 二段 22巷 8F-2 代 表 號 (06)2639869 傳 真 (06)2639728	次數	日期	修 改 內 容	次數	日期	修 改 內 容	比例/ A3=1:600	工程名稱/ 高雄區農業改良場旗南分場 溫室新建工程	圖名/ 全區配置圖	簽章/	圖號/ A1-1
								單位/ CM				張號/
								日期/ 103.7.15				1 10
								繪圖/				