



圖號	DRAWING NO
B-6	
比例	SCALE
1:1	
繪圖	DRAWN
核准	APPROVED
設計	DESIGNED
日期	DATE
變更登記	
次數	日期
修改人	內容概述
△	
△	
△	
△	
△	
△	
執照圖章號	SHEET NO
施工圖章號	SHEET NO
77	

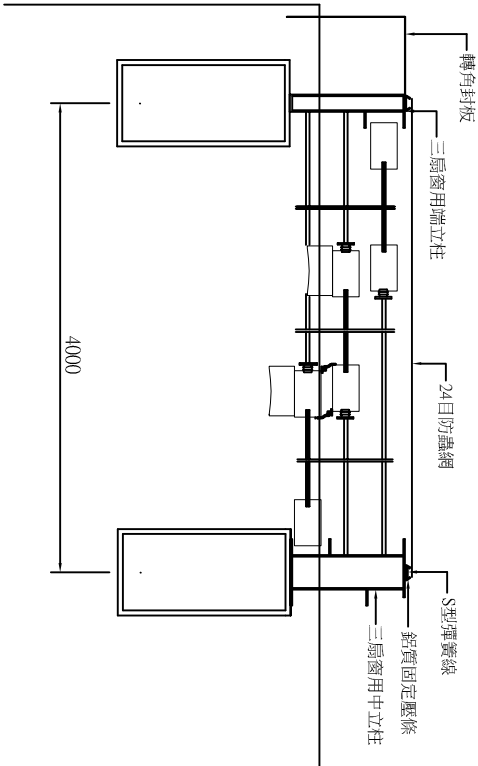


三扇式橫拉窗橫斷面圖

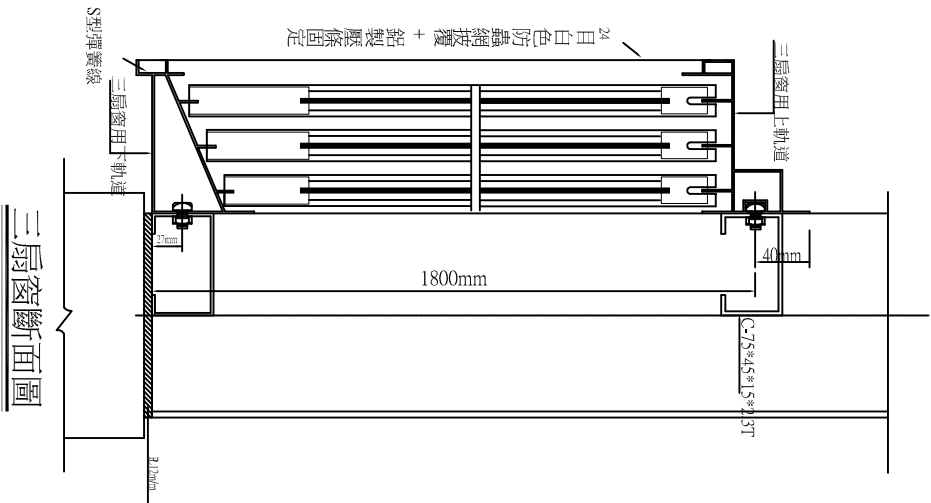

三扇窗斷面圖

鋁製三扇窗大樣圖

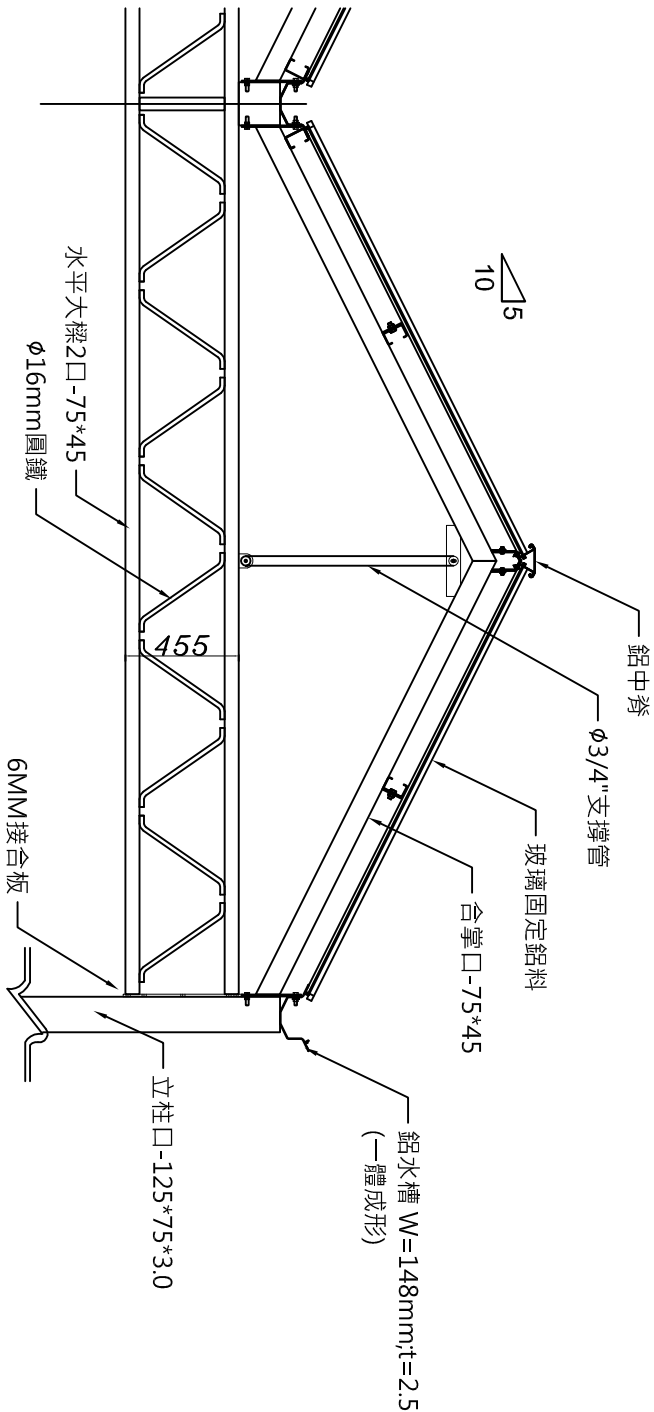

合掌結構示意大樣圖