


面積表

總面積	W6.4*L2.4 M = 153.6 M <sup>2</sup> (約46.5坪)	
玻璃溫室區	W6.4*L12 M = 76.8M <sup>2</sup> (約23.3坪)	
平棚網室區	W6.4*L9 M = 57.6M <sup>2</sup> (約17.4坪)	
雙開門D1	W200*H210 cm，3樘	
單開門D2	W90*H200 cm，2樘	

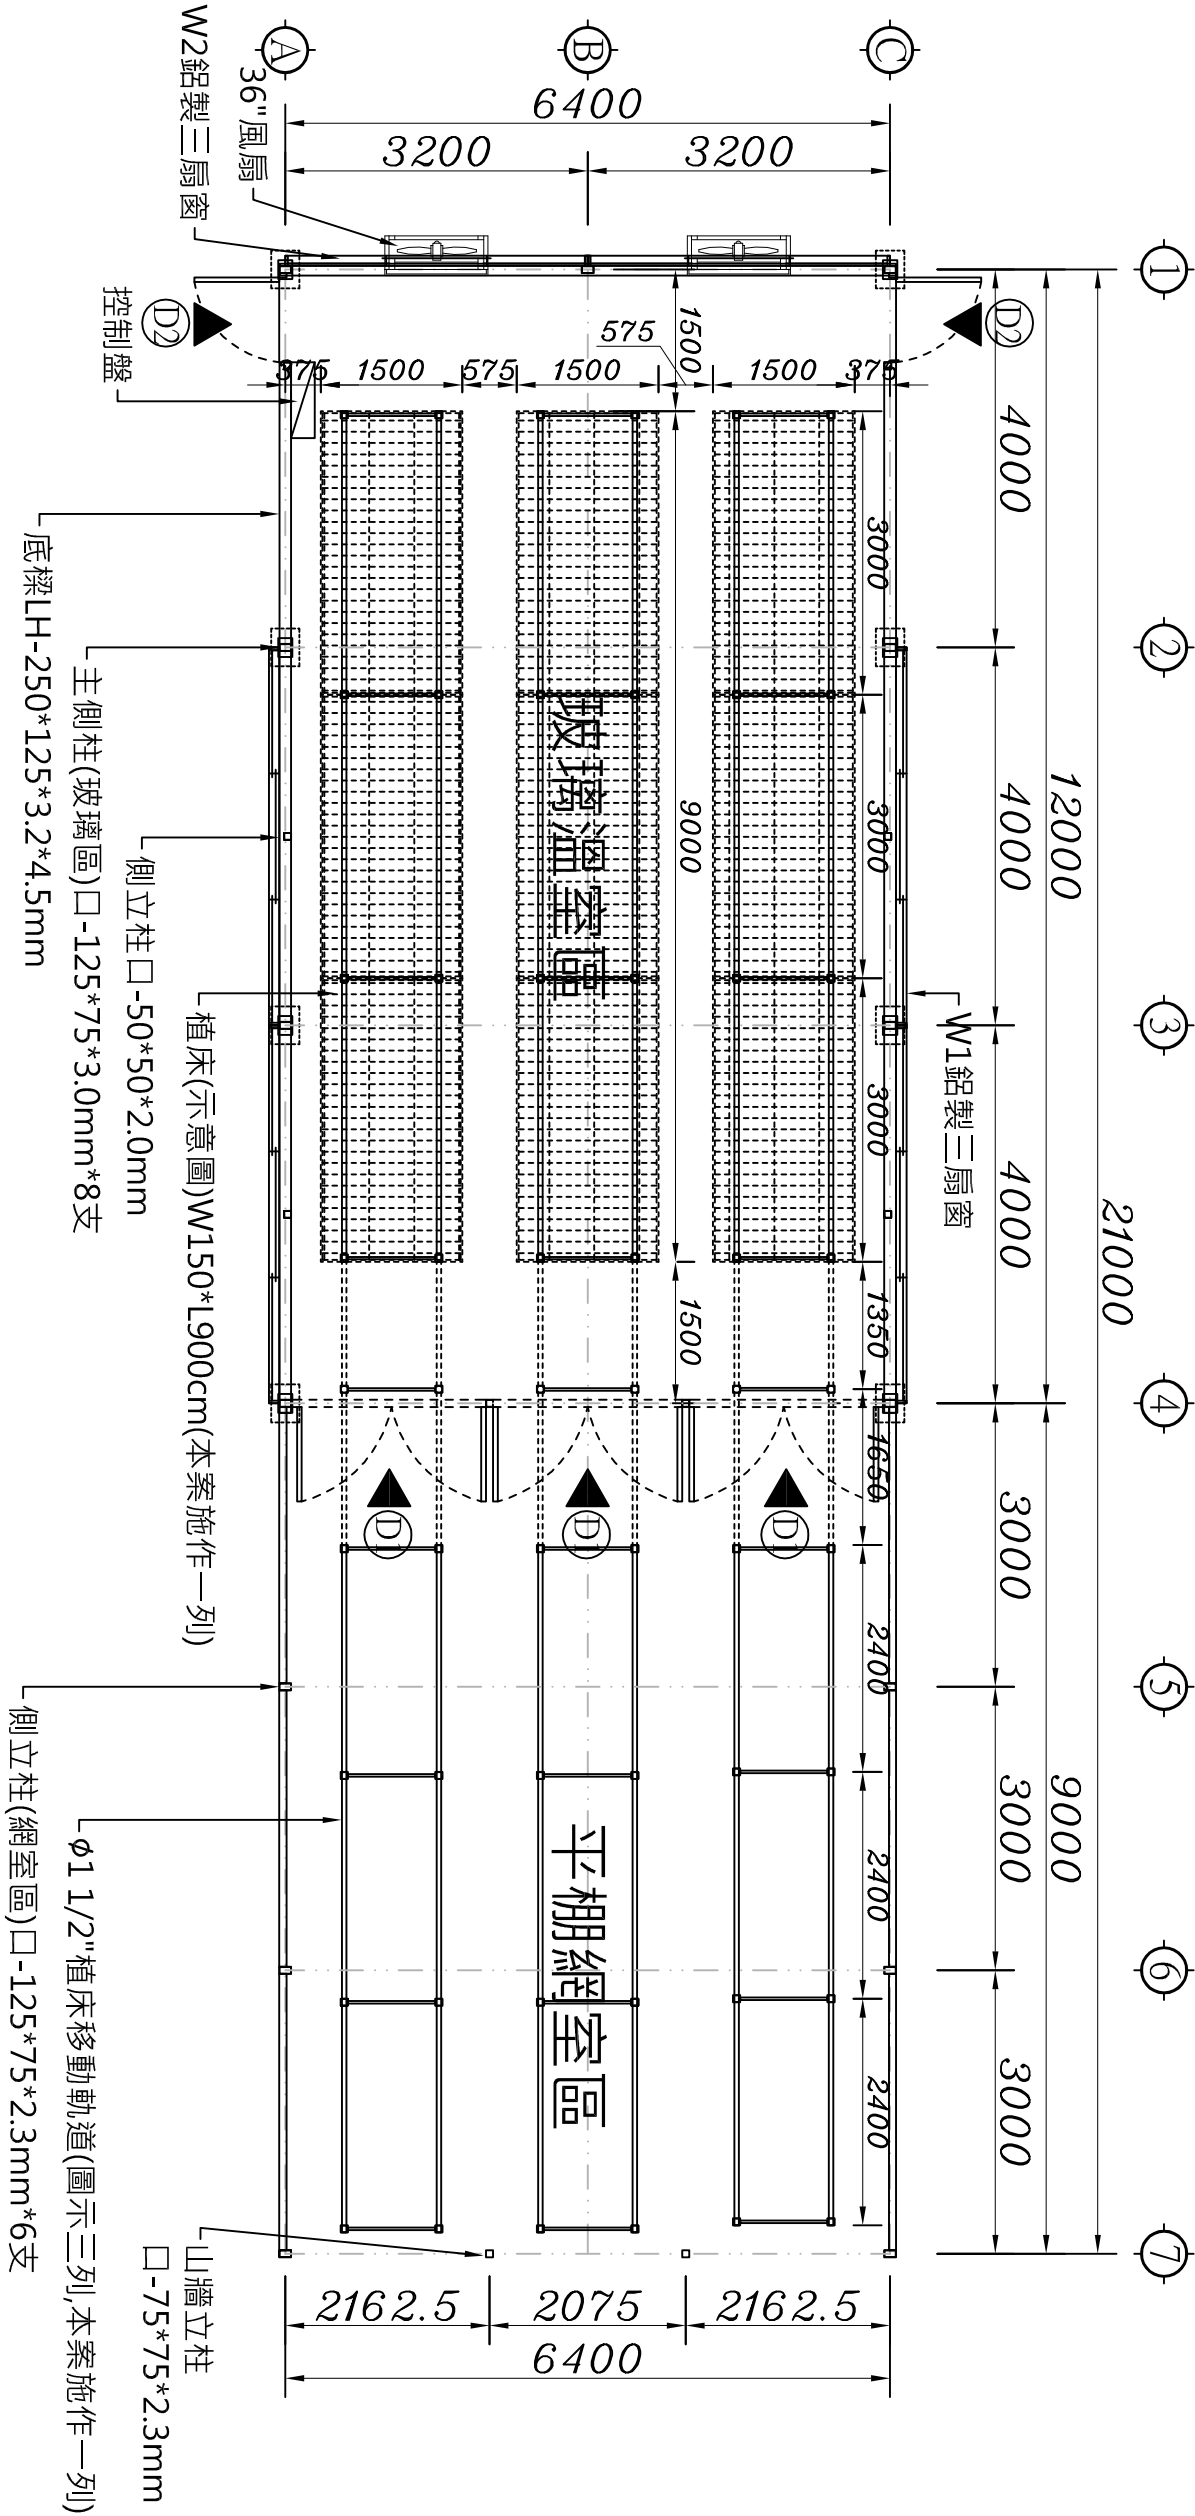

平面配置圖 S:1/80



單位:mm

變更登記		
次數	日期	修改人 內容概述
△		
△		
△		
△		
△		

執照圖章號 SEAL NO