


基座&底樑&立柱接合示意圖


※結構鐵材均需經熱浸鍍鋅等防鏽處理。

基座與底樑接合示意圖

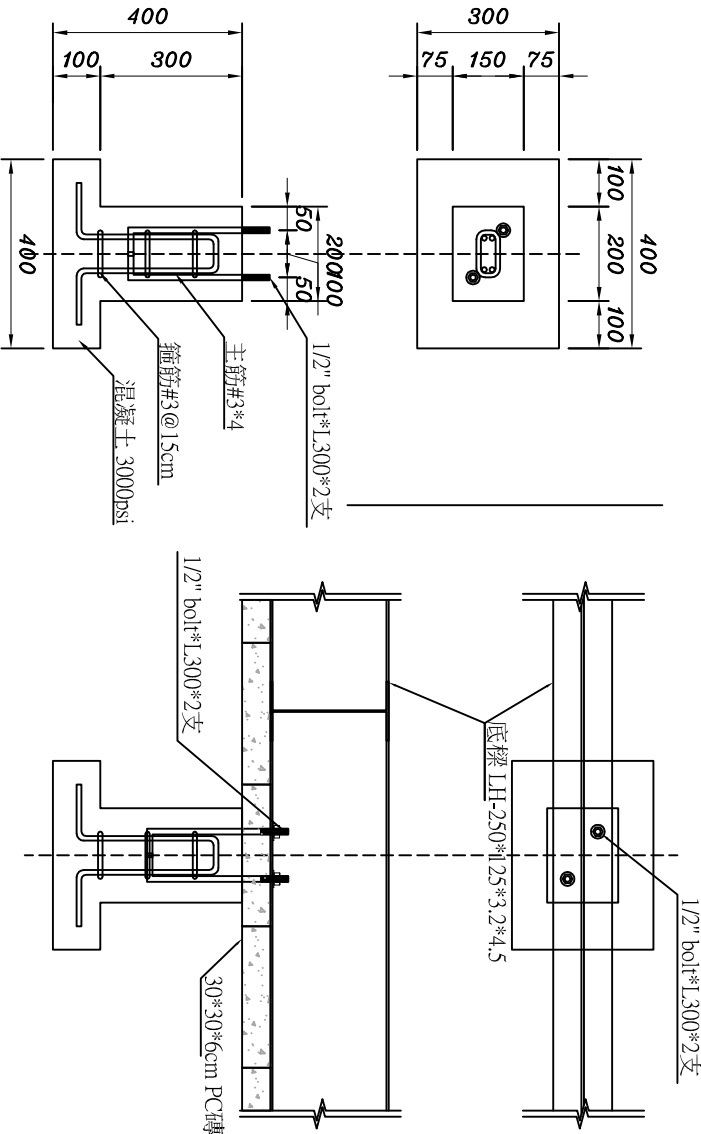


獨立RC-T基座大樣圖

圖號	DESCRIPTION
B-5	
比例	SCALE
1:1	
繪圖	DRAWN
核准	APPROVED
設計	DESIGNED
日期	DATE
變更記	
次數	日期
修改人	內容概述
△	
△	
△	
△	
△	
△	
執照圖號	SHEET NO
施工圖圖號	SHEET NO

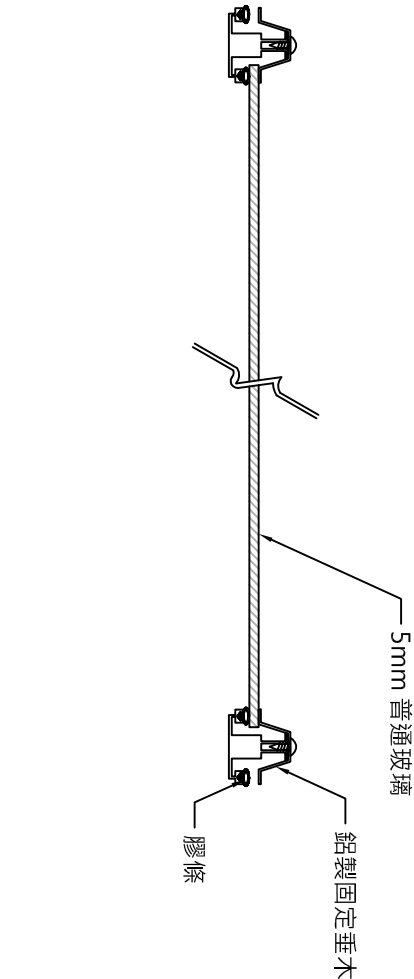

玻璃固定示意大樣圖

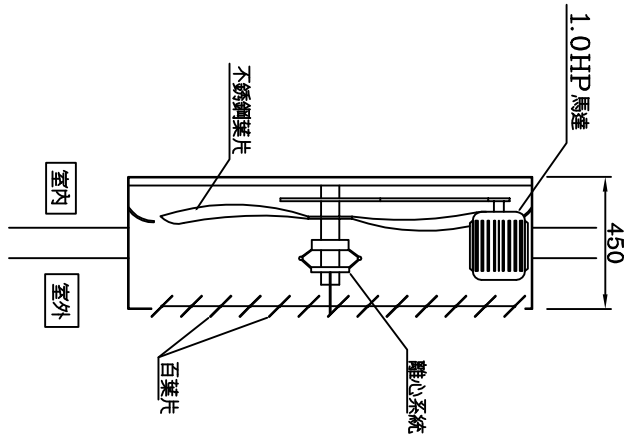

36"負壓風扇詳圖

尺寸	長度(L)	高度(H)	寬度(W)	電源	馬力
36"	1090mm	1090mm	450mm	3P220V	1.0HP

(風扇設施非屬本工程,圖示供鐵架施作留設開口參考)