


圖號	DRAWING NO.		
B-2			
比例	SCALE 1=		
	A=		
縮繪	MAIN 核準 APPROVED		
設計 DRAWED	日期 DATE		
變更登記			
次數	日期	修改人	內容概述
△			
△			
△			
△			
△			
執照圖樣號	SHEET NO.		
施工圖樣號	SHEET NO.		
37			

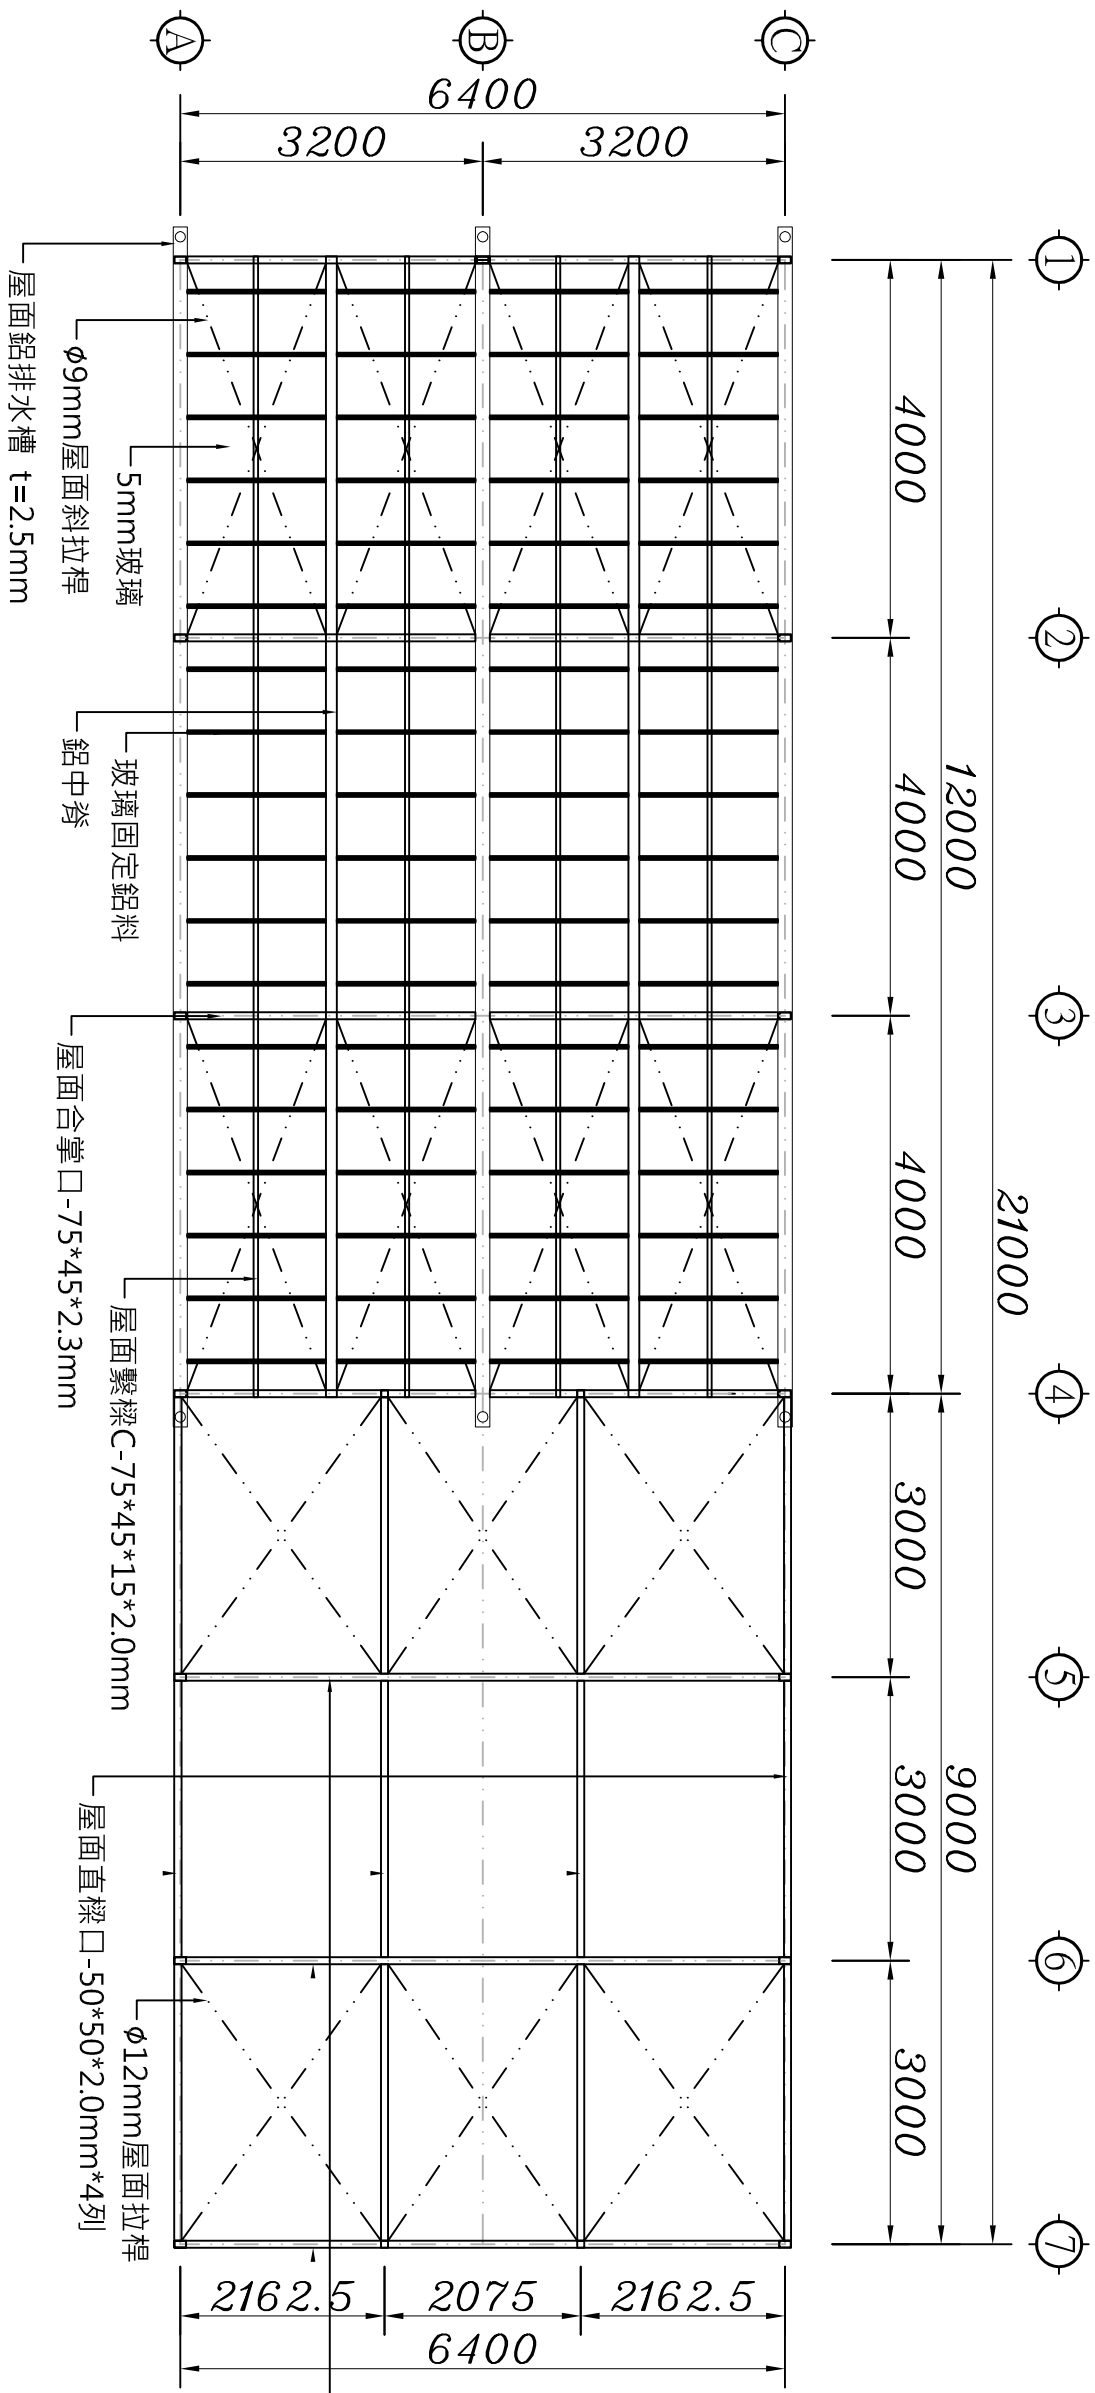

屋面板圖 S:1/80

