

施工現況圖



施工位置圖(22°51'27.42"北，120°31'6.82"東)



施作位置


承包商施工前之作業事項

1. 承包商施工前之作業事項：
 - A. 確實依複丈現場施作範圍尺寸，現場測量放樣經業主備案後方可施工。
 - B. 本工程安全設施，除設有圍籬外，承包商於施工期間，應視現況所需加強其安全措施，以防意外發生。
2. 施工期間如因施工不當而發生意外事故，一切責任概由承包商自行負責。
3. 承包商於施工期間，須設有人員安全進出之維護設施等，以維護人員之安全。
4. 若有未盡事宜或未瞭解圖說之情形，承包商應先報請業主核定後方可施工。
5. 本工程以總價承包，承包商需詳實計算並估價。
6. 承包商對圖說，詳細表及責任分界點有任何疑問，請於開標前提出，否則得標後以總價承包，如有施義以業主解釋為主。
7. 施工圖與現場實際狀況有差異時，承包商應向業主反應，經業主核可後方可修改。
8. 本工程使用之建材規定僅供參考，承商可提優於圖說規定或同等品以上之材料供審核使用。
9. 圖面上如有標示數量，僅供參考應以圖面實際數量為主。


索引表

張數	圖號	圖名
1/4	A-1	索引表 施工說明
2/4	A-2	圍籬整修平面圖
3/4	A-3	圍籬整修立面圖
4/4	A-4	圍籬鉅管配置圖

業主 高雄區農業改良場	工程名稱 擋土牆及圍籬遷移整修工程	設計	圖名 索引表 施工說明			
			比例 NTS	單位 公分	日期	版本 1

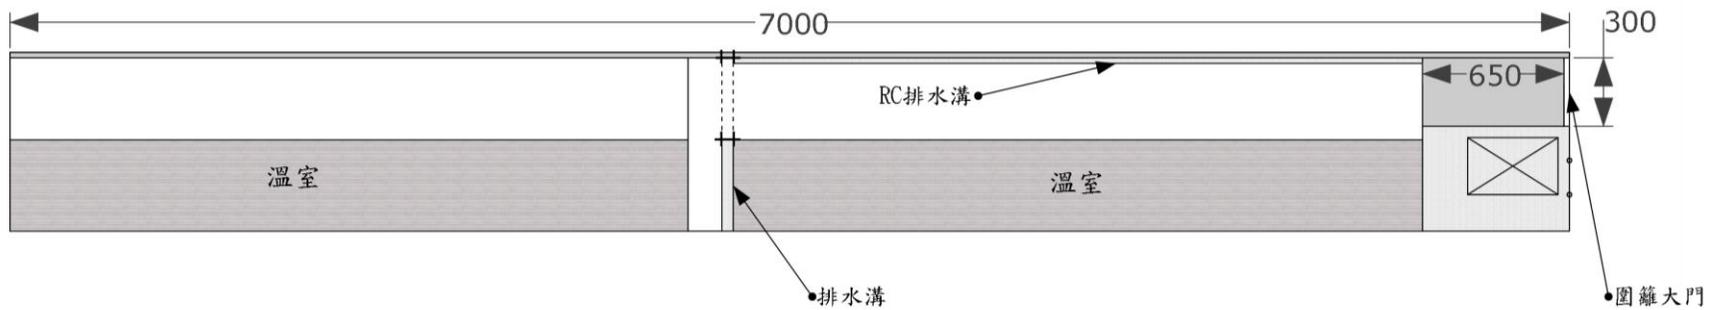


圍籬現況平面圖

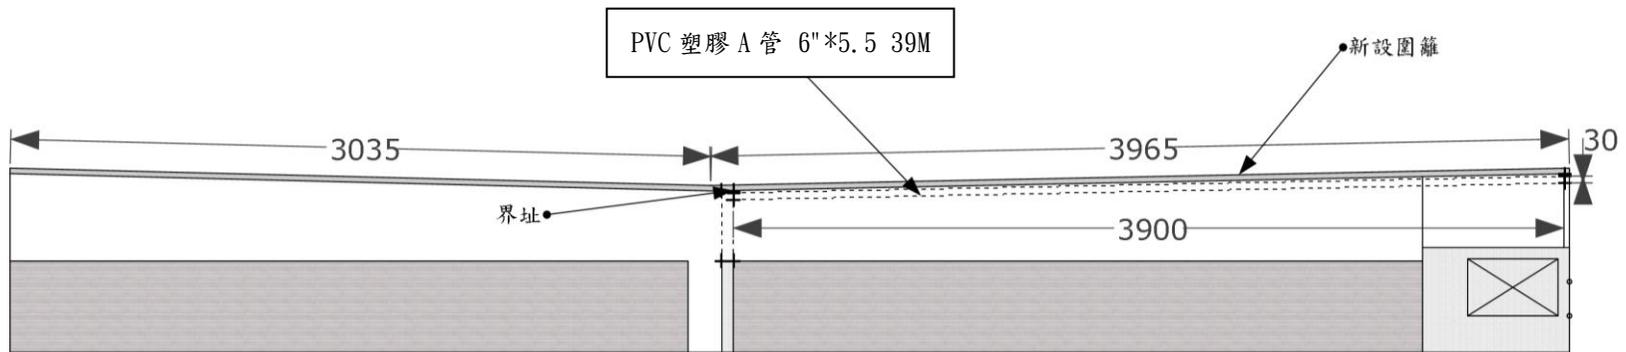

圍籬整修平面圖


業主 高雄區農業改良場	工程名稱 擋土牆及圍籬遷移整修工程	設計	圖名 圍籬整修平面圖			
			比例	單位 公分	日期	版本

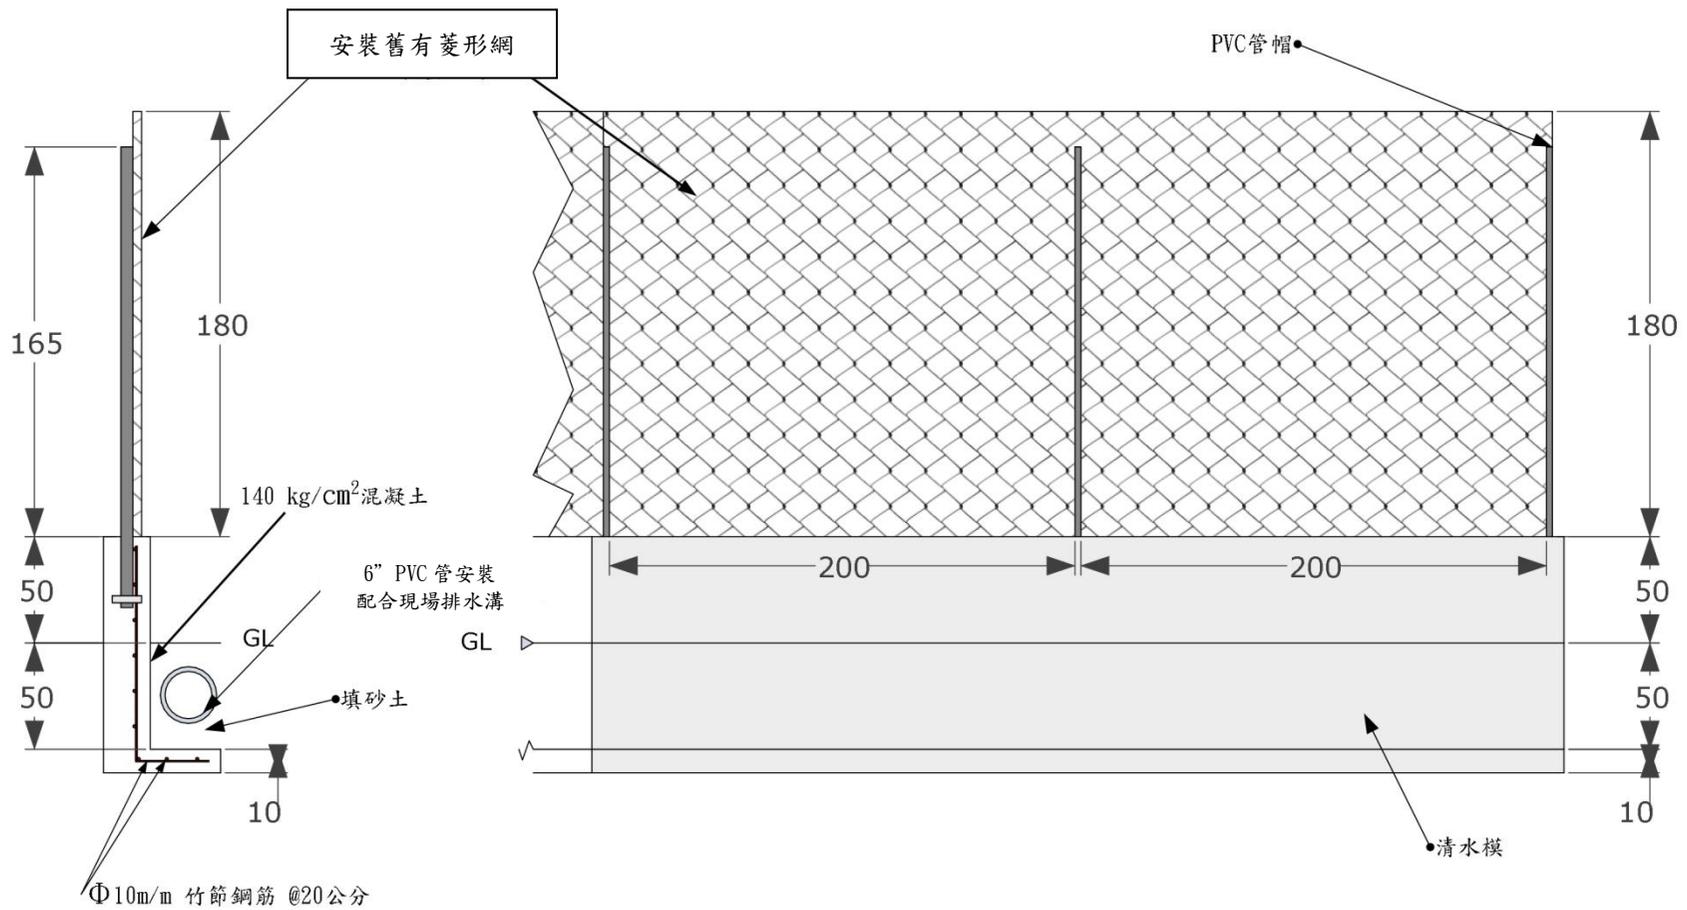

圍籬剖面詳圖

圍牆立面圖

業主 高雄區農業改良場	工程名稱 擋土牆及圍籬遷移整修工程	設計	圖名 圍籬整修立面圖			
			比例	單位 公分	日期	版本 1

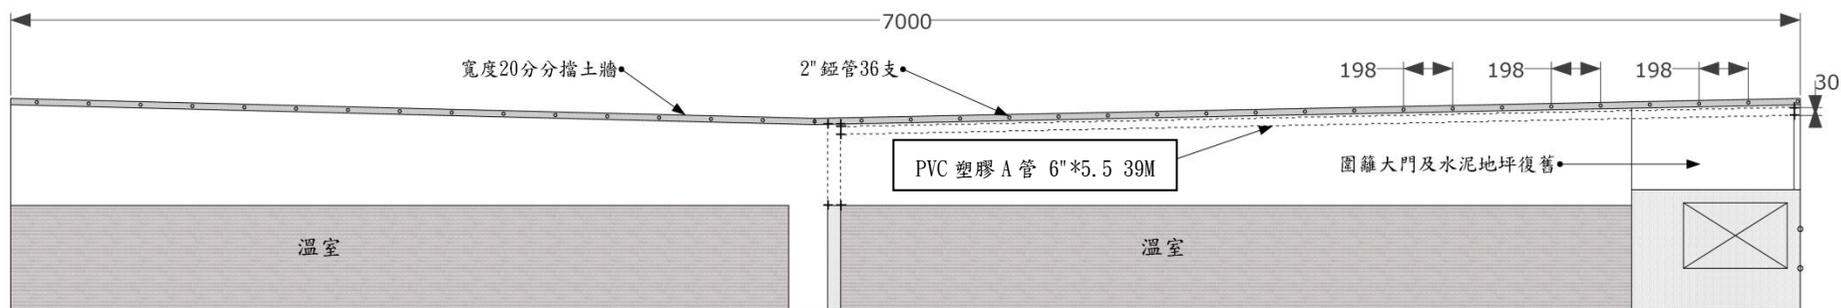

圍牆鉅管配置圖

業主 高雄區農業改良場	工程名稱 擋土牆及圍籬遷移整修工程	設計	圖名 圍籬鉅管配置圖			
			比例	單位 公分	日期	版本 1