



屋面配置圖

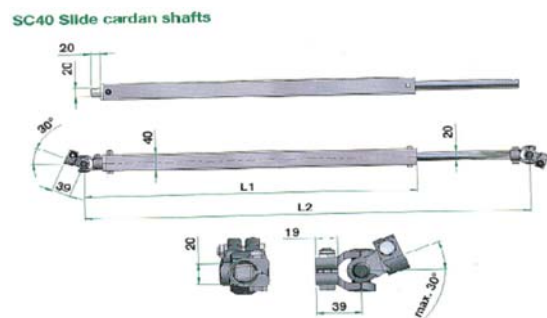


萬向接頭&伸縮管組SC-40 /NO.505033  
(如左圖)

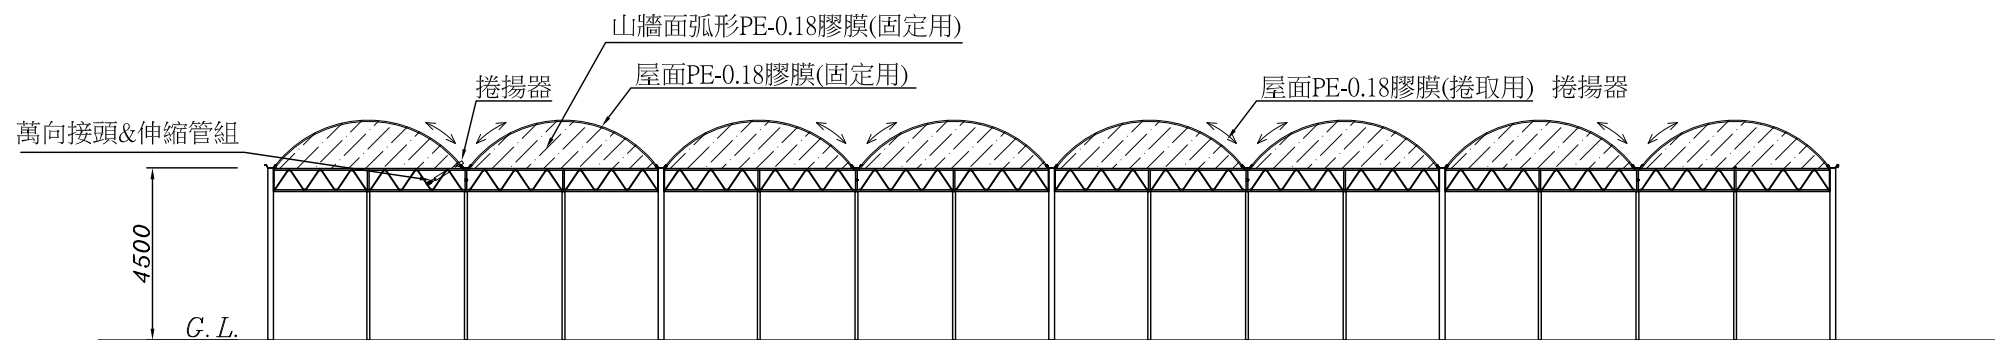


立面配置圖


|    |    |    |            |    |                     |             |    |    |     |    |
|----|----|----|------------|----|---------------------|-------------|----|----|-----|----|
| 設計 | 繪圖 | 核准 | 日期         | 單位 | 工程名稱                | 圖面名稱        | 訂正 | 張數 | 圖號  | 簽認 |
|    |    |    | 2019.10.14 | mm | 行政院農委會高雄區農業改良場旗南分場  | 2010開頂溫室配置圖 |    | ⊖  | A-1 |    |
|    |    |    |            | 比例 | 2010開頂溫室/2014溫室膠膜維修 |             |    |    |     |    |

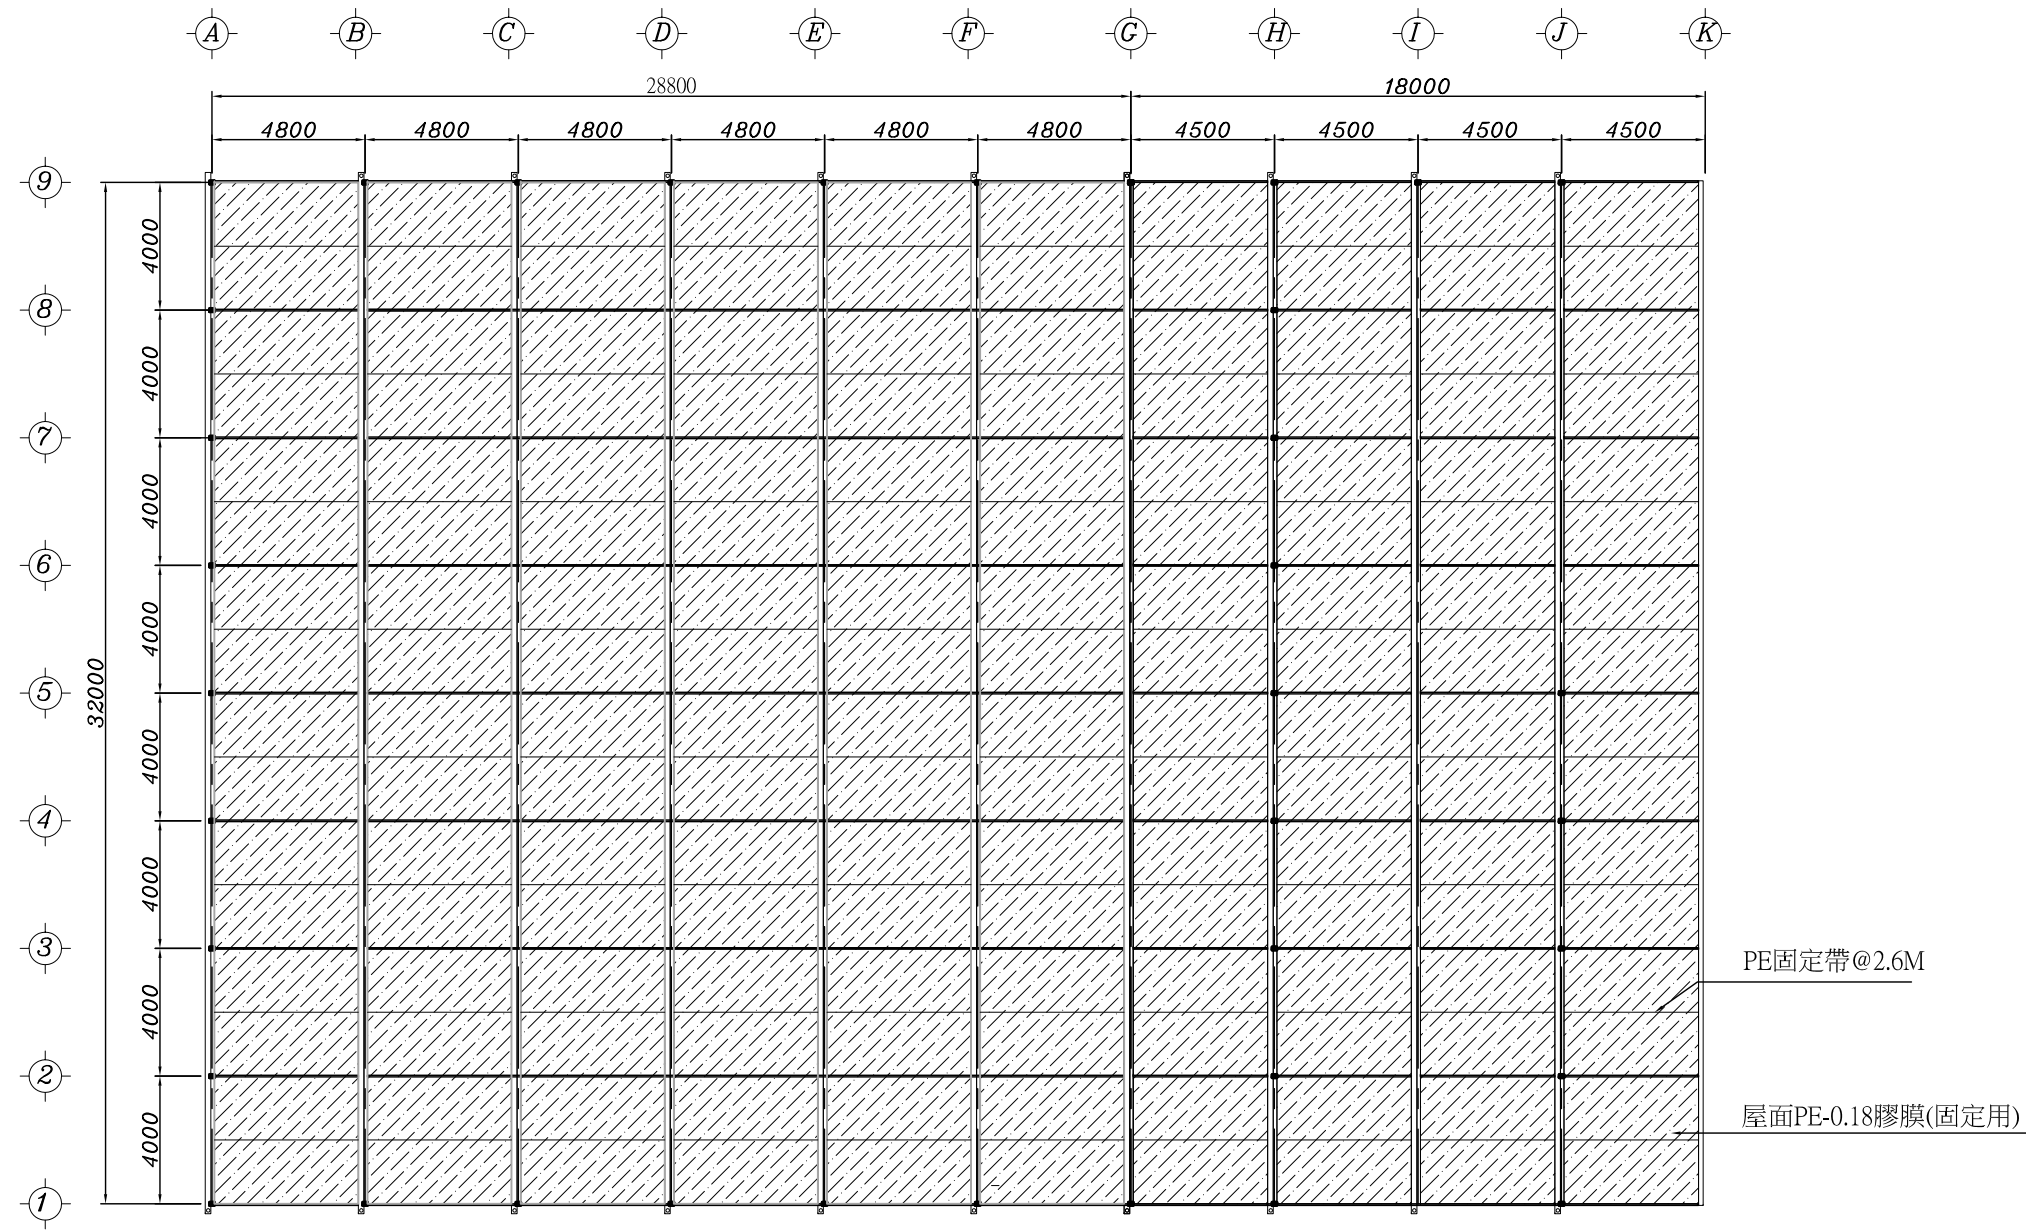

平面配置圖

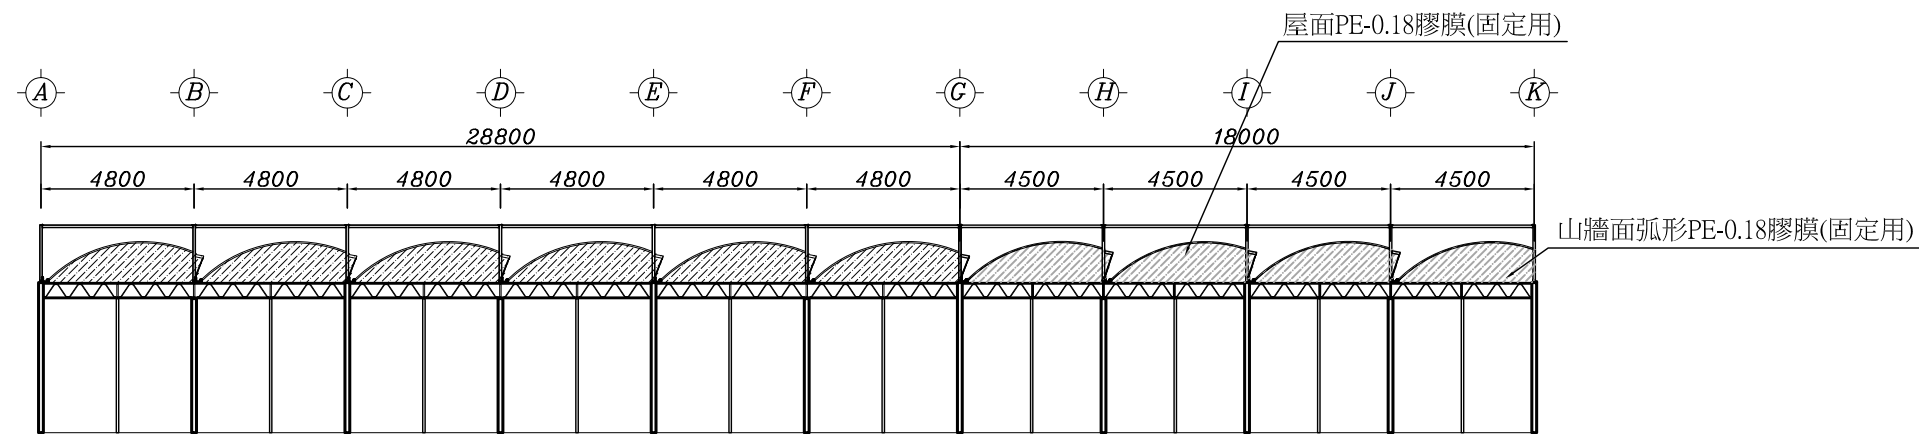

立面配置圖

|    |    |    |            |    |   |                   |    |   |           |    |
|----|----|----|------------|----|---|-------------------|----|---|-----------|----|
| 設計 | 繪圖 | 核准 | 日期         | 單位 | 工程名稱<br>行政院農委會高雄區農業改良場旗南分場<br>2010開頂溫室/2014溫室膠膜維修 | 圖面名稱<br>2014溫室配置圖 | 訂正 |  | 圖號<br>A-1 | 簽認 |
|    |    |    | 2019.10.09 | mm |   |                   |    |   |           |    |
|    |    |    |            | 比例 |   |                   |    |   |           |    |