安裝圖說(一)

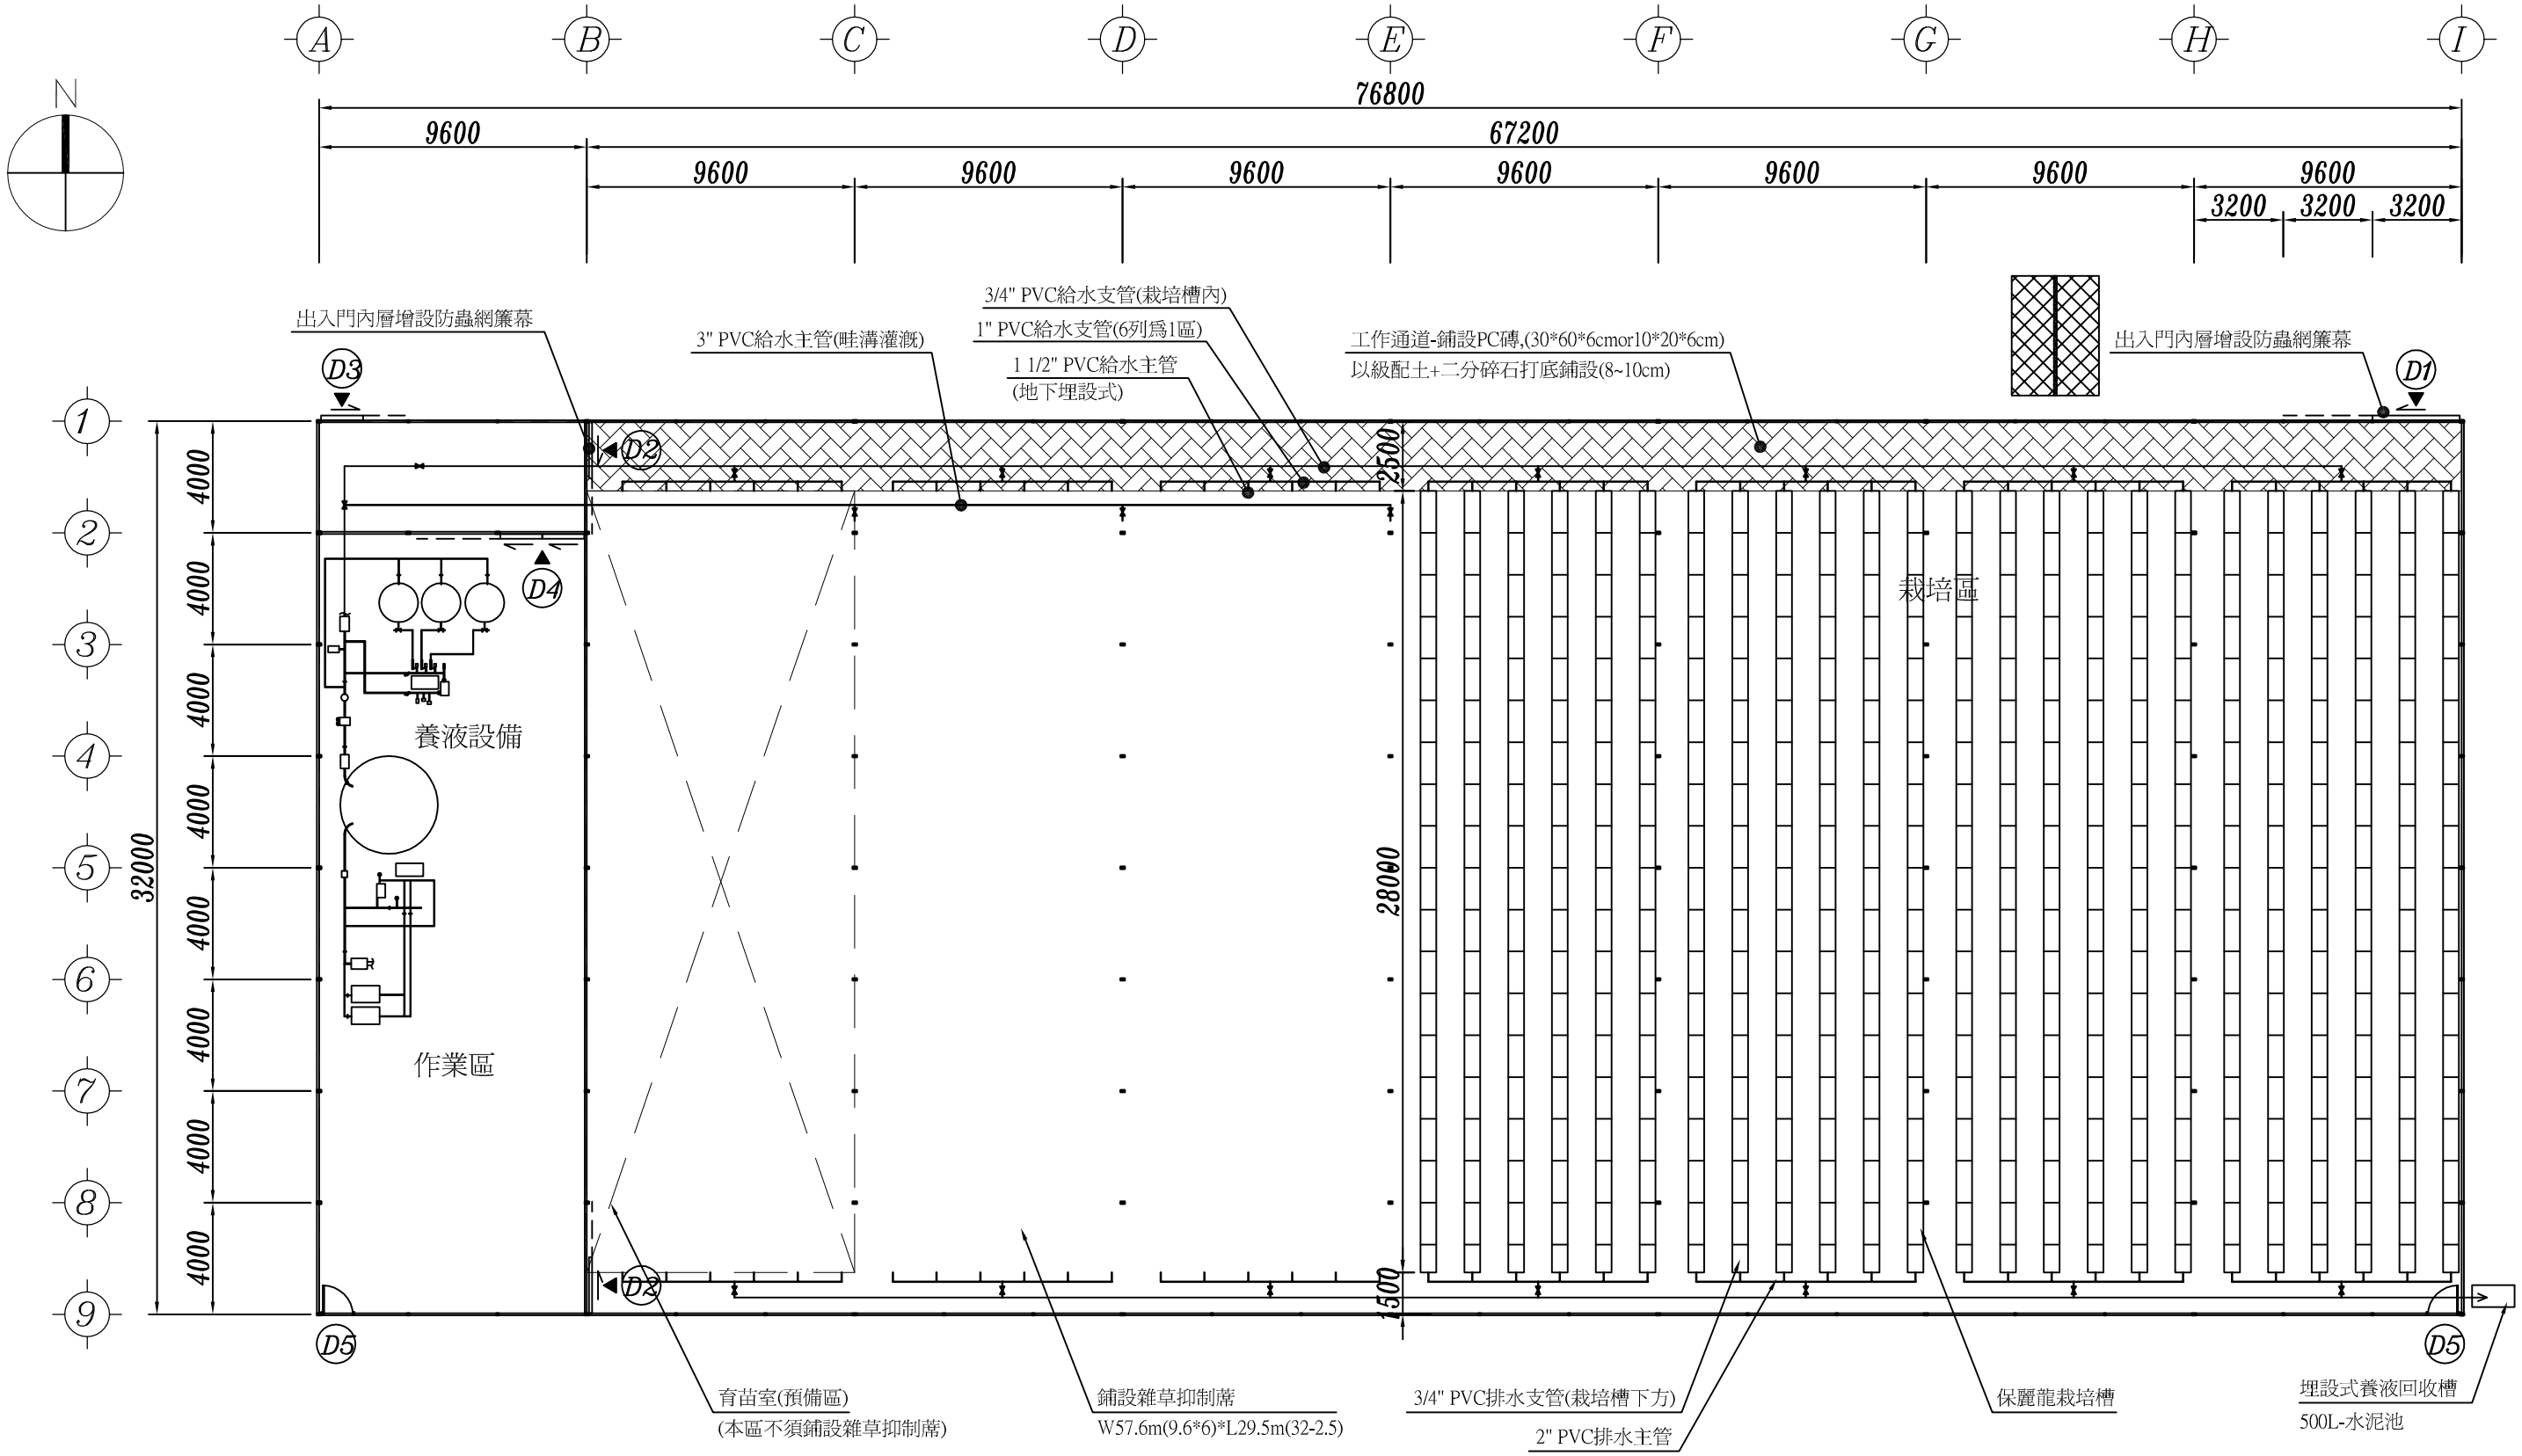
A
B
C
D
E
F
G
H
I
N
76800
9600
67200
9600
9600
9600
9600
9600
9600
9600
3200
3200
3200
出入門內層增設防蟲網簾幕
3" PVC給水主管(畦溝灌溉)
3/4" PVC給水支管(栽培槽內)
1" PVC給水支管(6列爲1區)
1 1/2" PVC給水主管
(地下埋設式)
工作通道-鋪設PC磚,(30*60*6cmor10*20*6cm)
以級配土+二分碎石打底鋪設(8~10cm)
出入門內層增設防蟲網簾幕
D1
D2
D3
D4
D5
2500
1500
28000
32000
4000
4000
4000
4000
4000
4000
4000
4000
1
2
3
4
5
6
7
8
9
養液設備
作業區
栽培區
育苗室(預備區)
(本區不須鋪設雜草抑制蓆)
鋪設雜草抑制蓆
W57.6m(9.6*6)*L29.5m(32-2.5)
3/4" PVC排水支管(栽培槽下方)
2" PVC排水主管
保麗龍栽培槽
埋設式養液回收槽
500L-水泥池