


圖例

- 第1區：高菜水塔、變電站、溫網區四周草皮及圍牆內側綠草草皮
- 第2區：F棟倉庫、污水排水、景觀區、加工實驗室工廠、乾燥室、農機工廠、網球場等四周草皮
- 第3區：A棟行政大樓四周、停車場及中庭草皮
- 第4區：B棟推廣大樓四周、停車場草皮
- 第5區：C棟學員宿舍四周、停車場草皮
- 第6區：D棟國際宿舍及單身宿舍、停車場草皮
- 第7區：大門警衛室綠草區左右四周草皮
- 第8區：南側保安林地1,100公尺至滯洪池四周草皮
- 第9區：東側圍牆外道路邊草皮530公尺
- 第10區：北側圍牆外大排水溝邊草皮530公尺

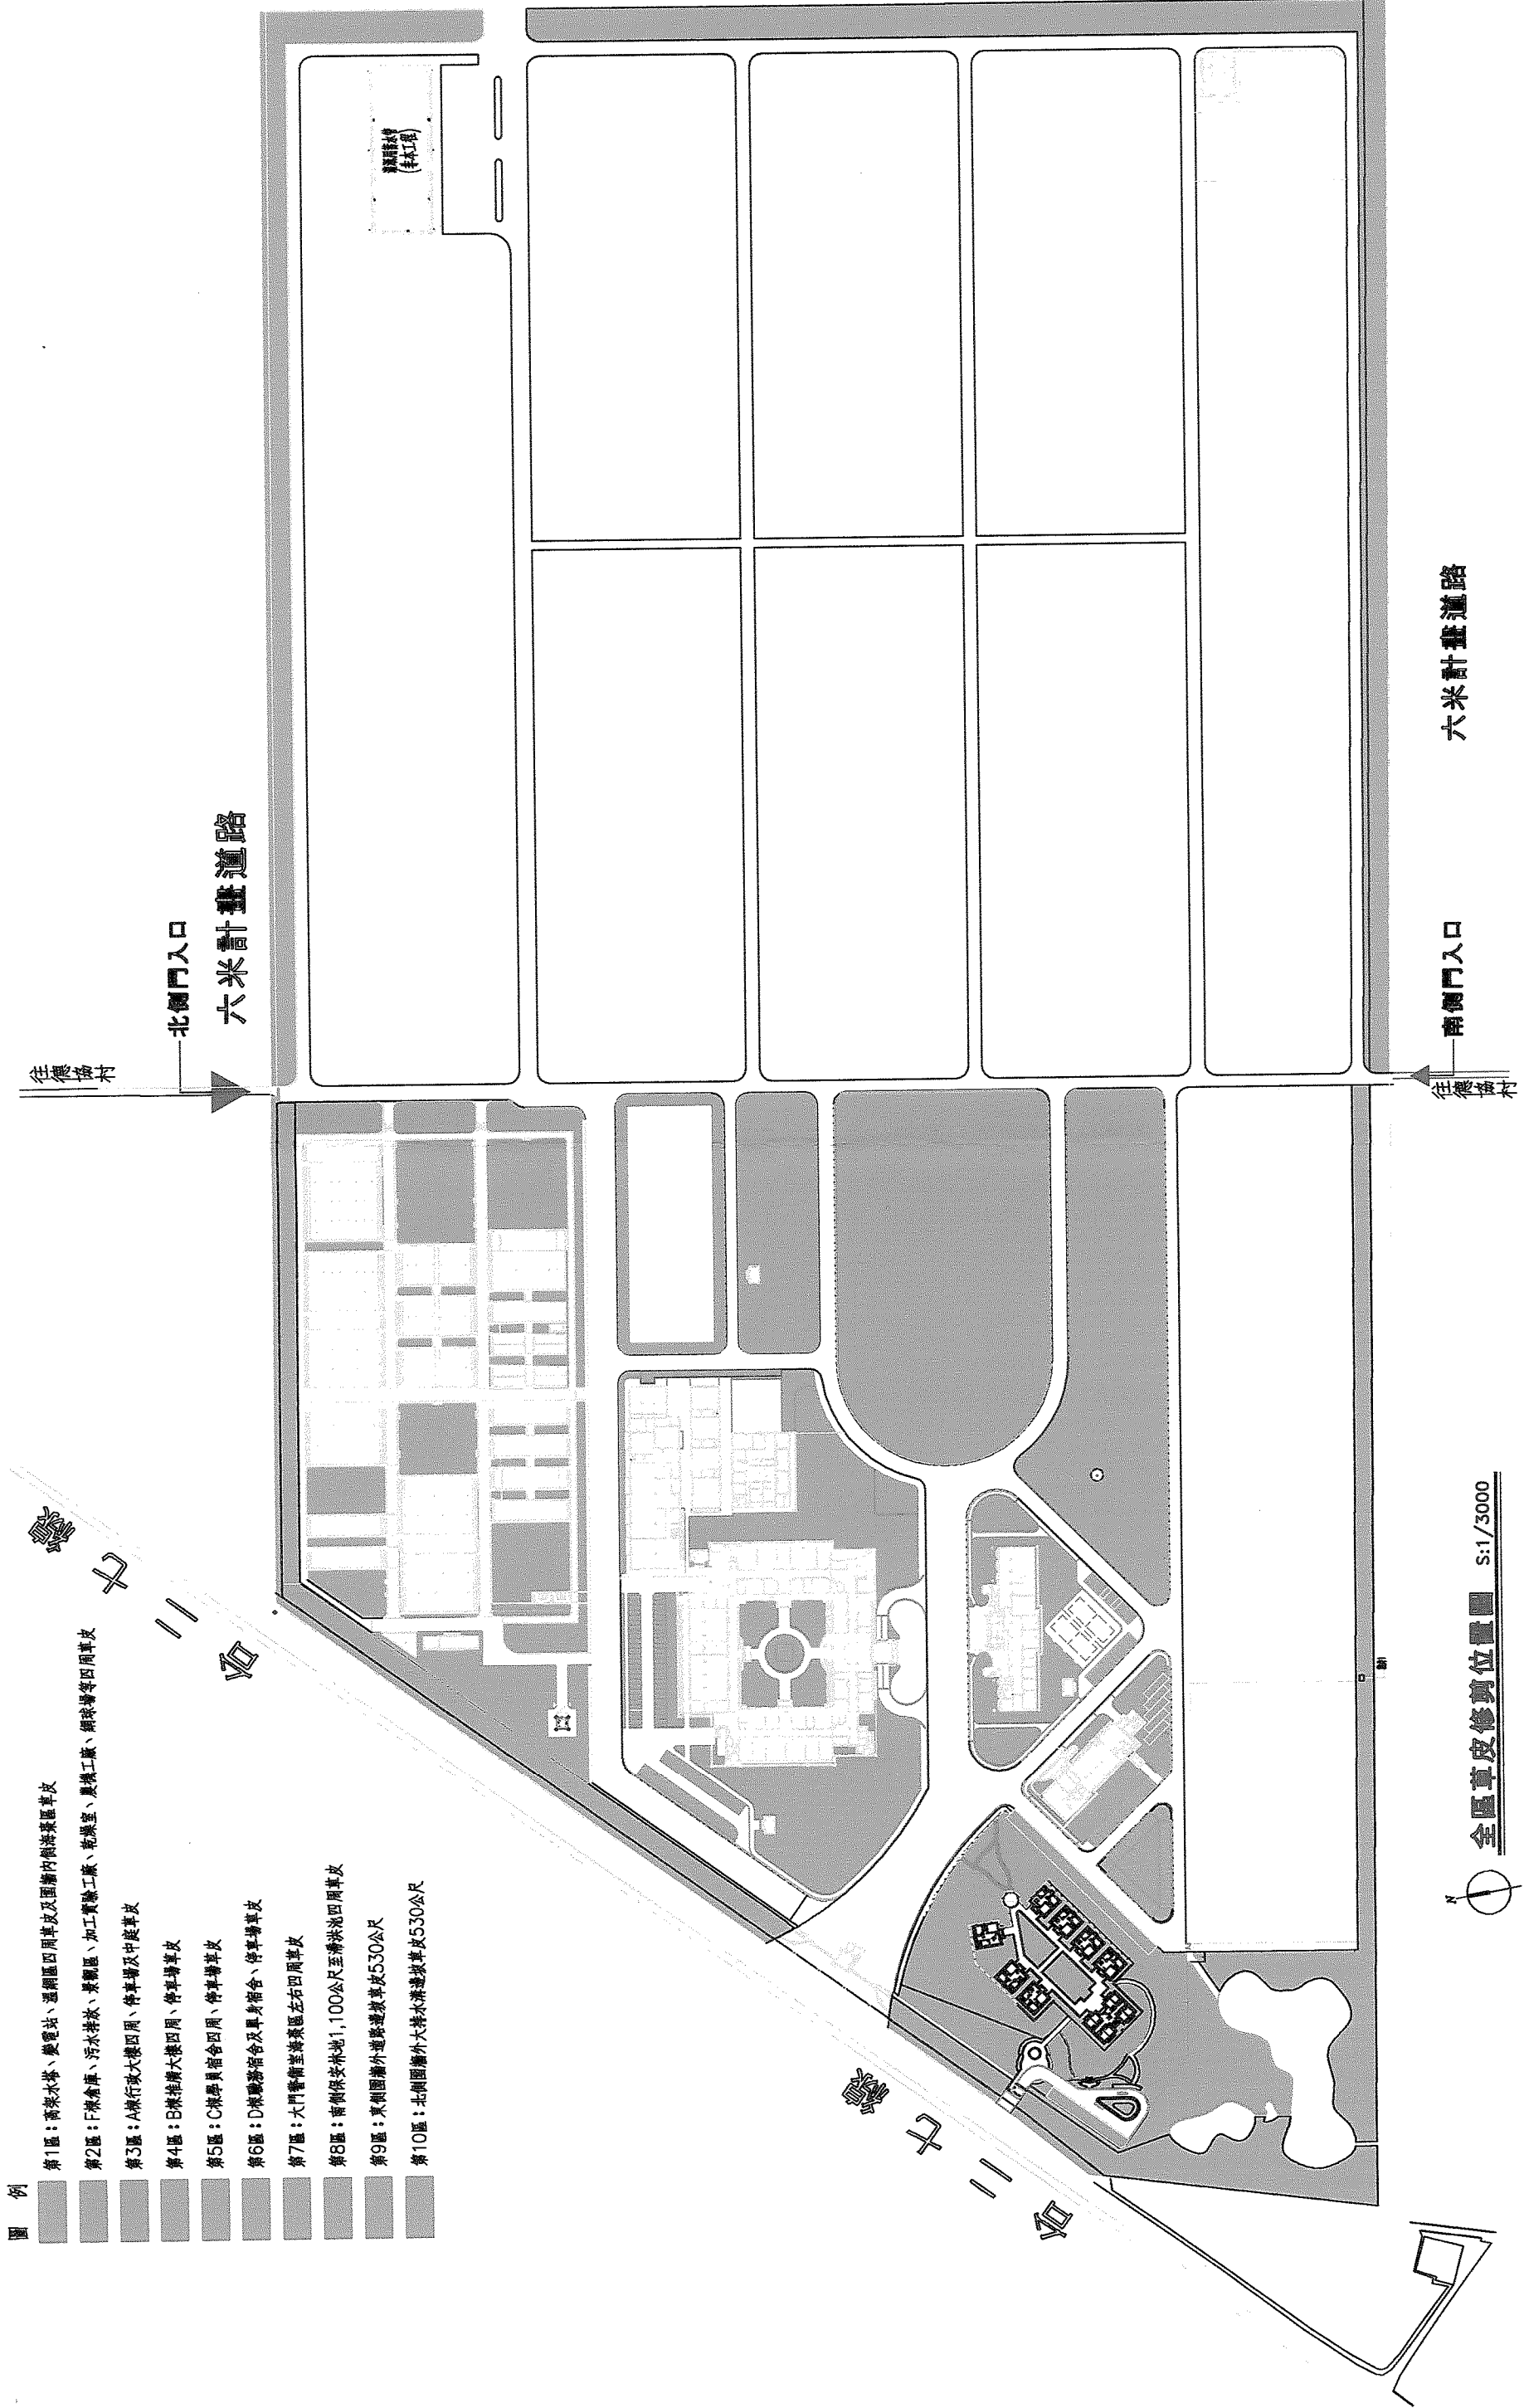

全區草皮修剪位置圖 S:1/3000

六米計畫道路

北側門入口

南側門入口

往德協村

往德協村