




高雄區農業改良場旗南分場
節能設施下蔬菜立體栽培體系之建立

招標圖說

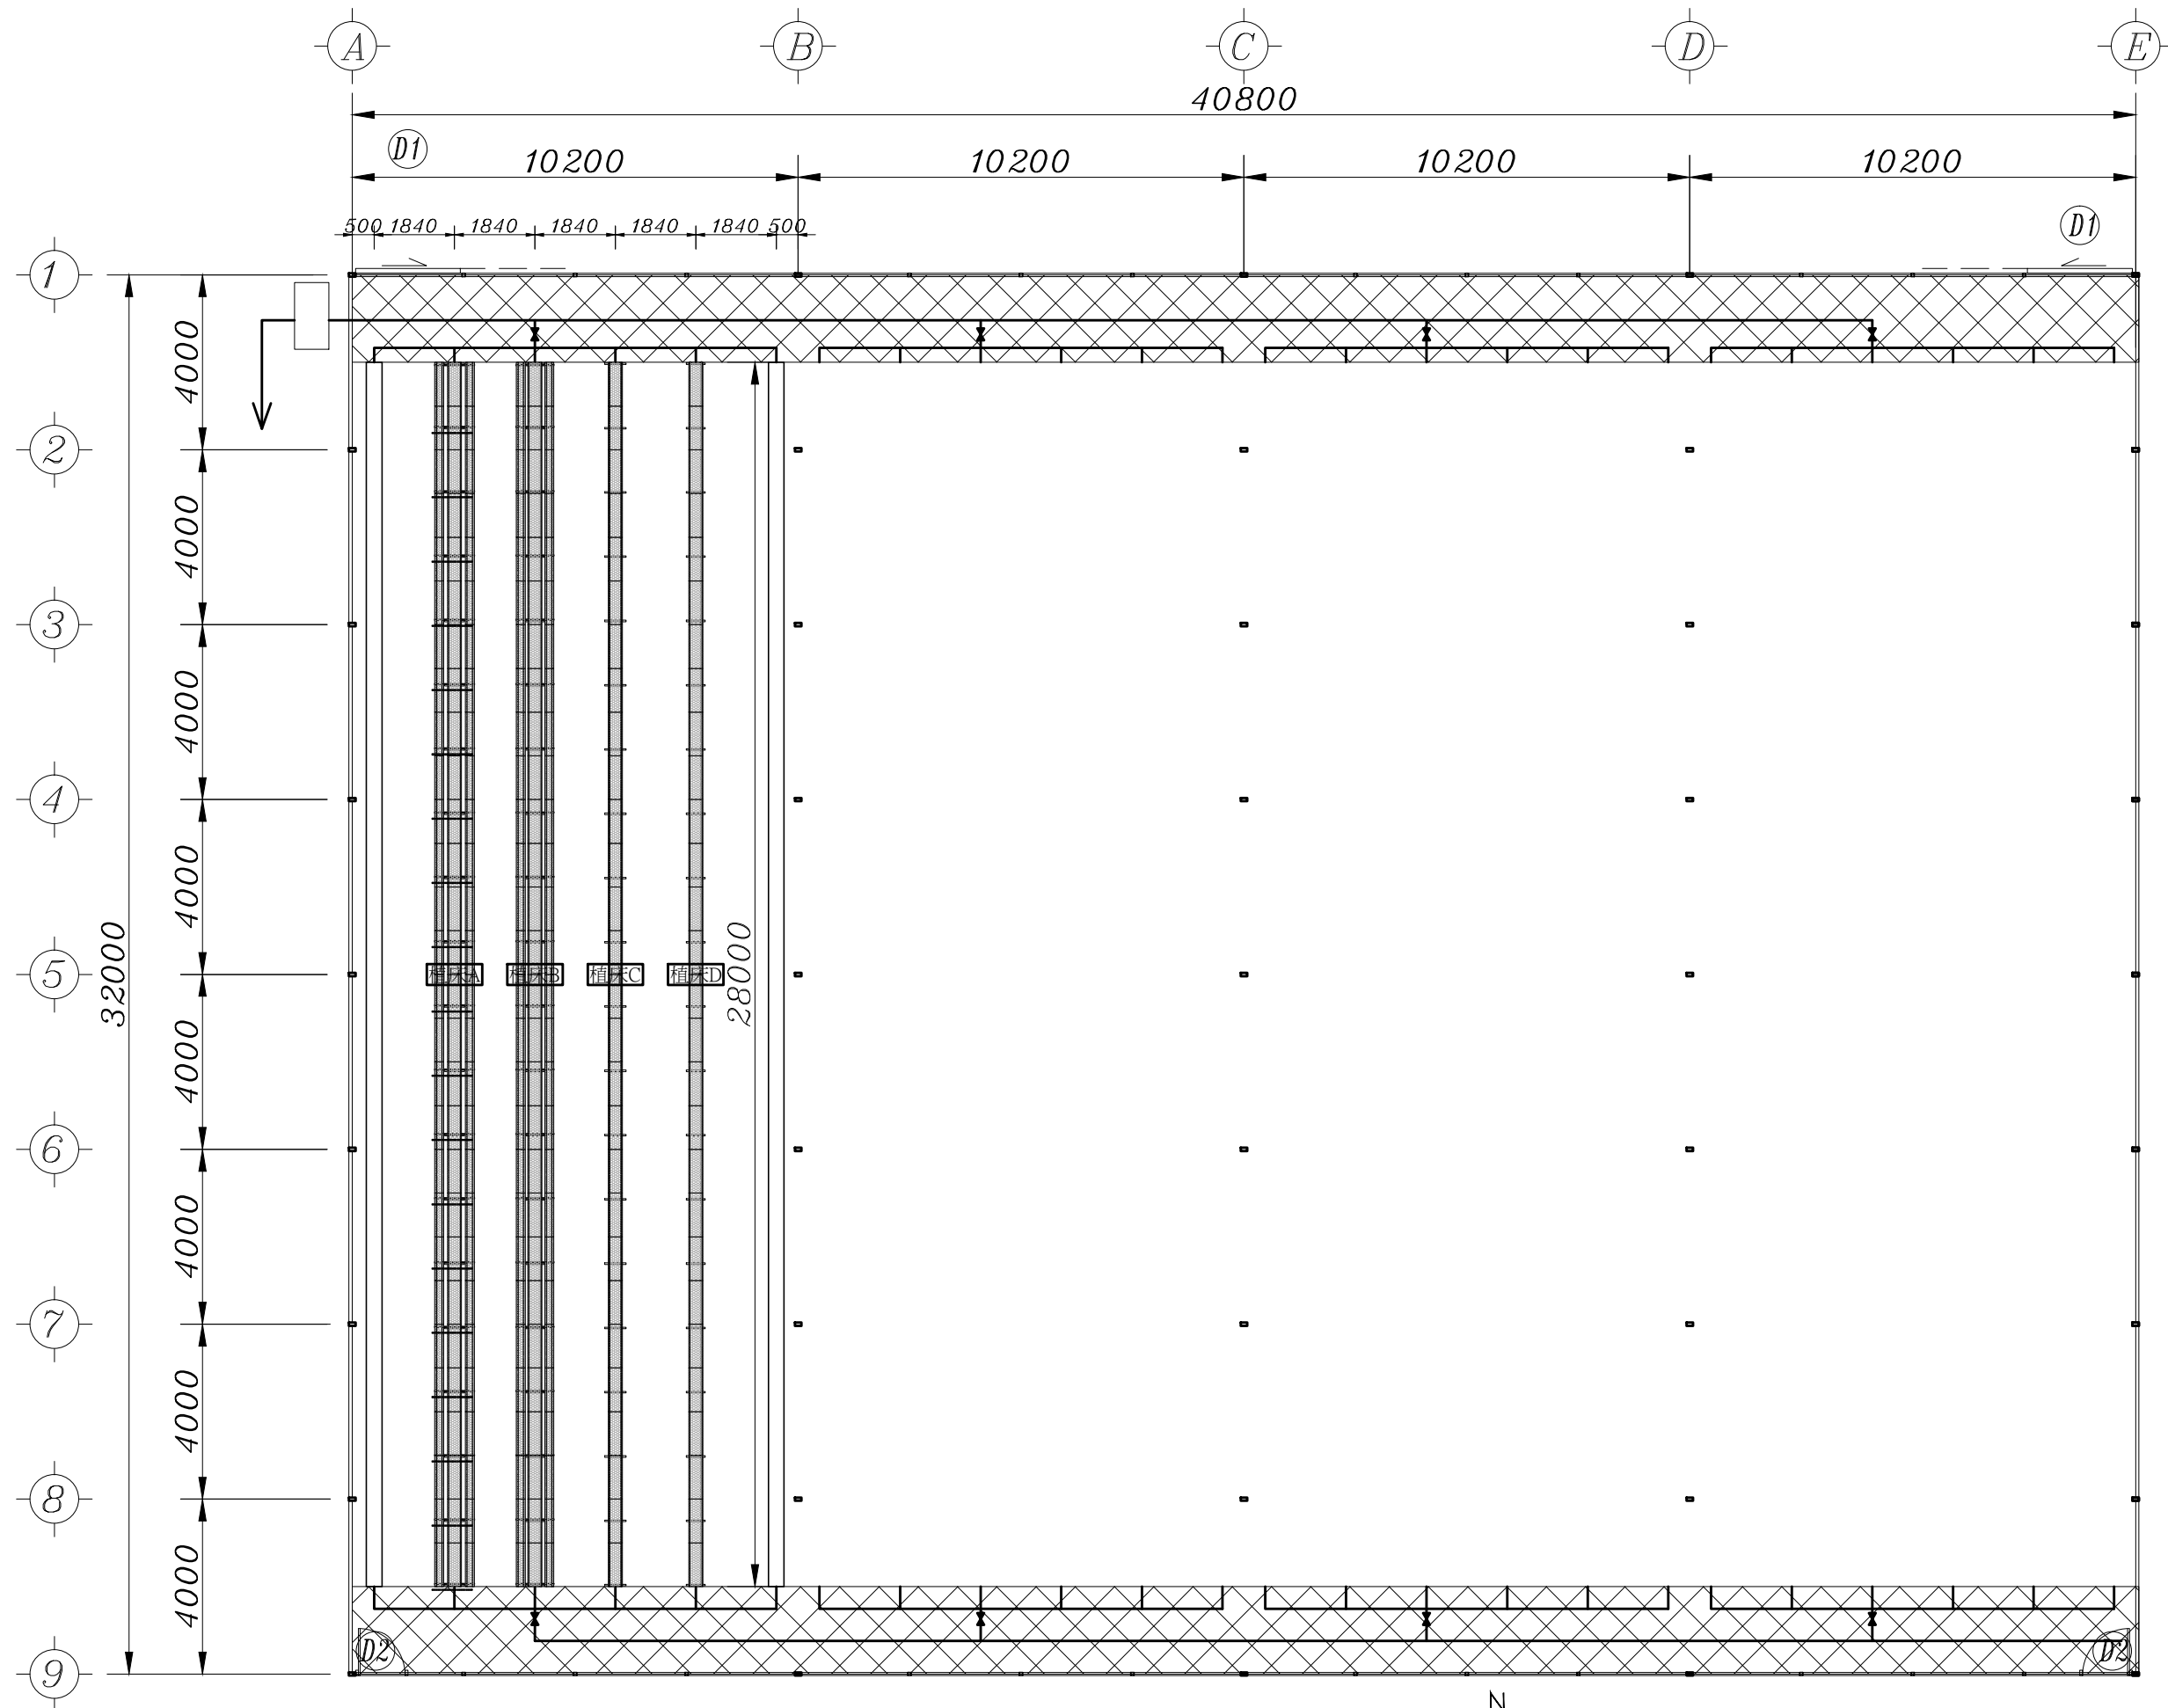


平面配置示意圖 S=1/150

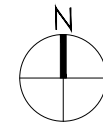


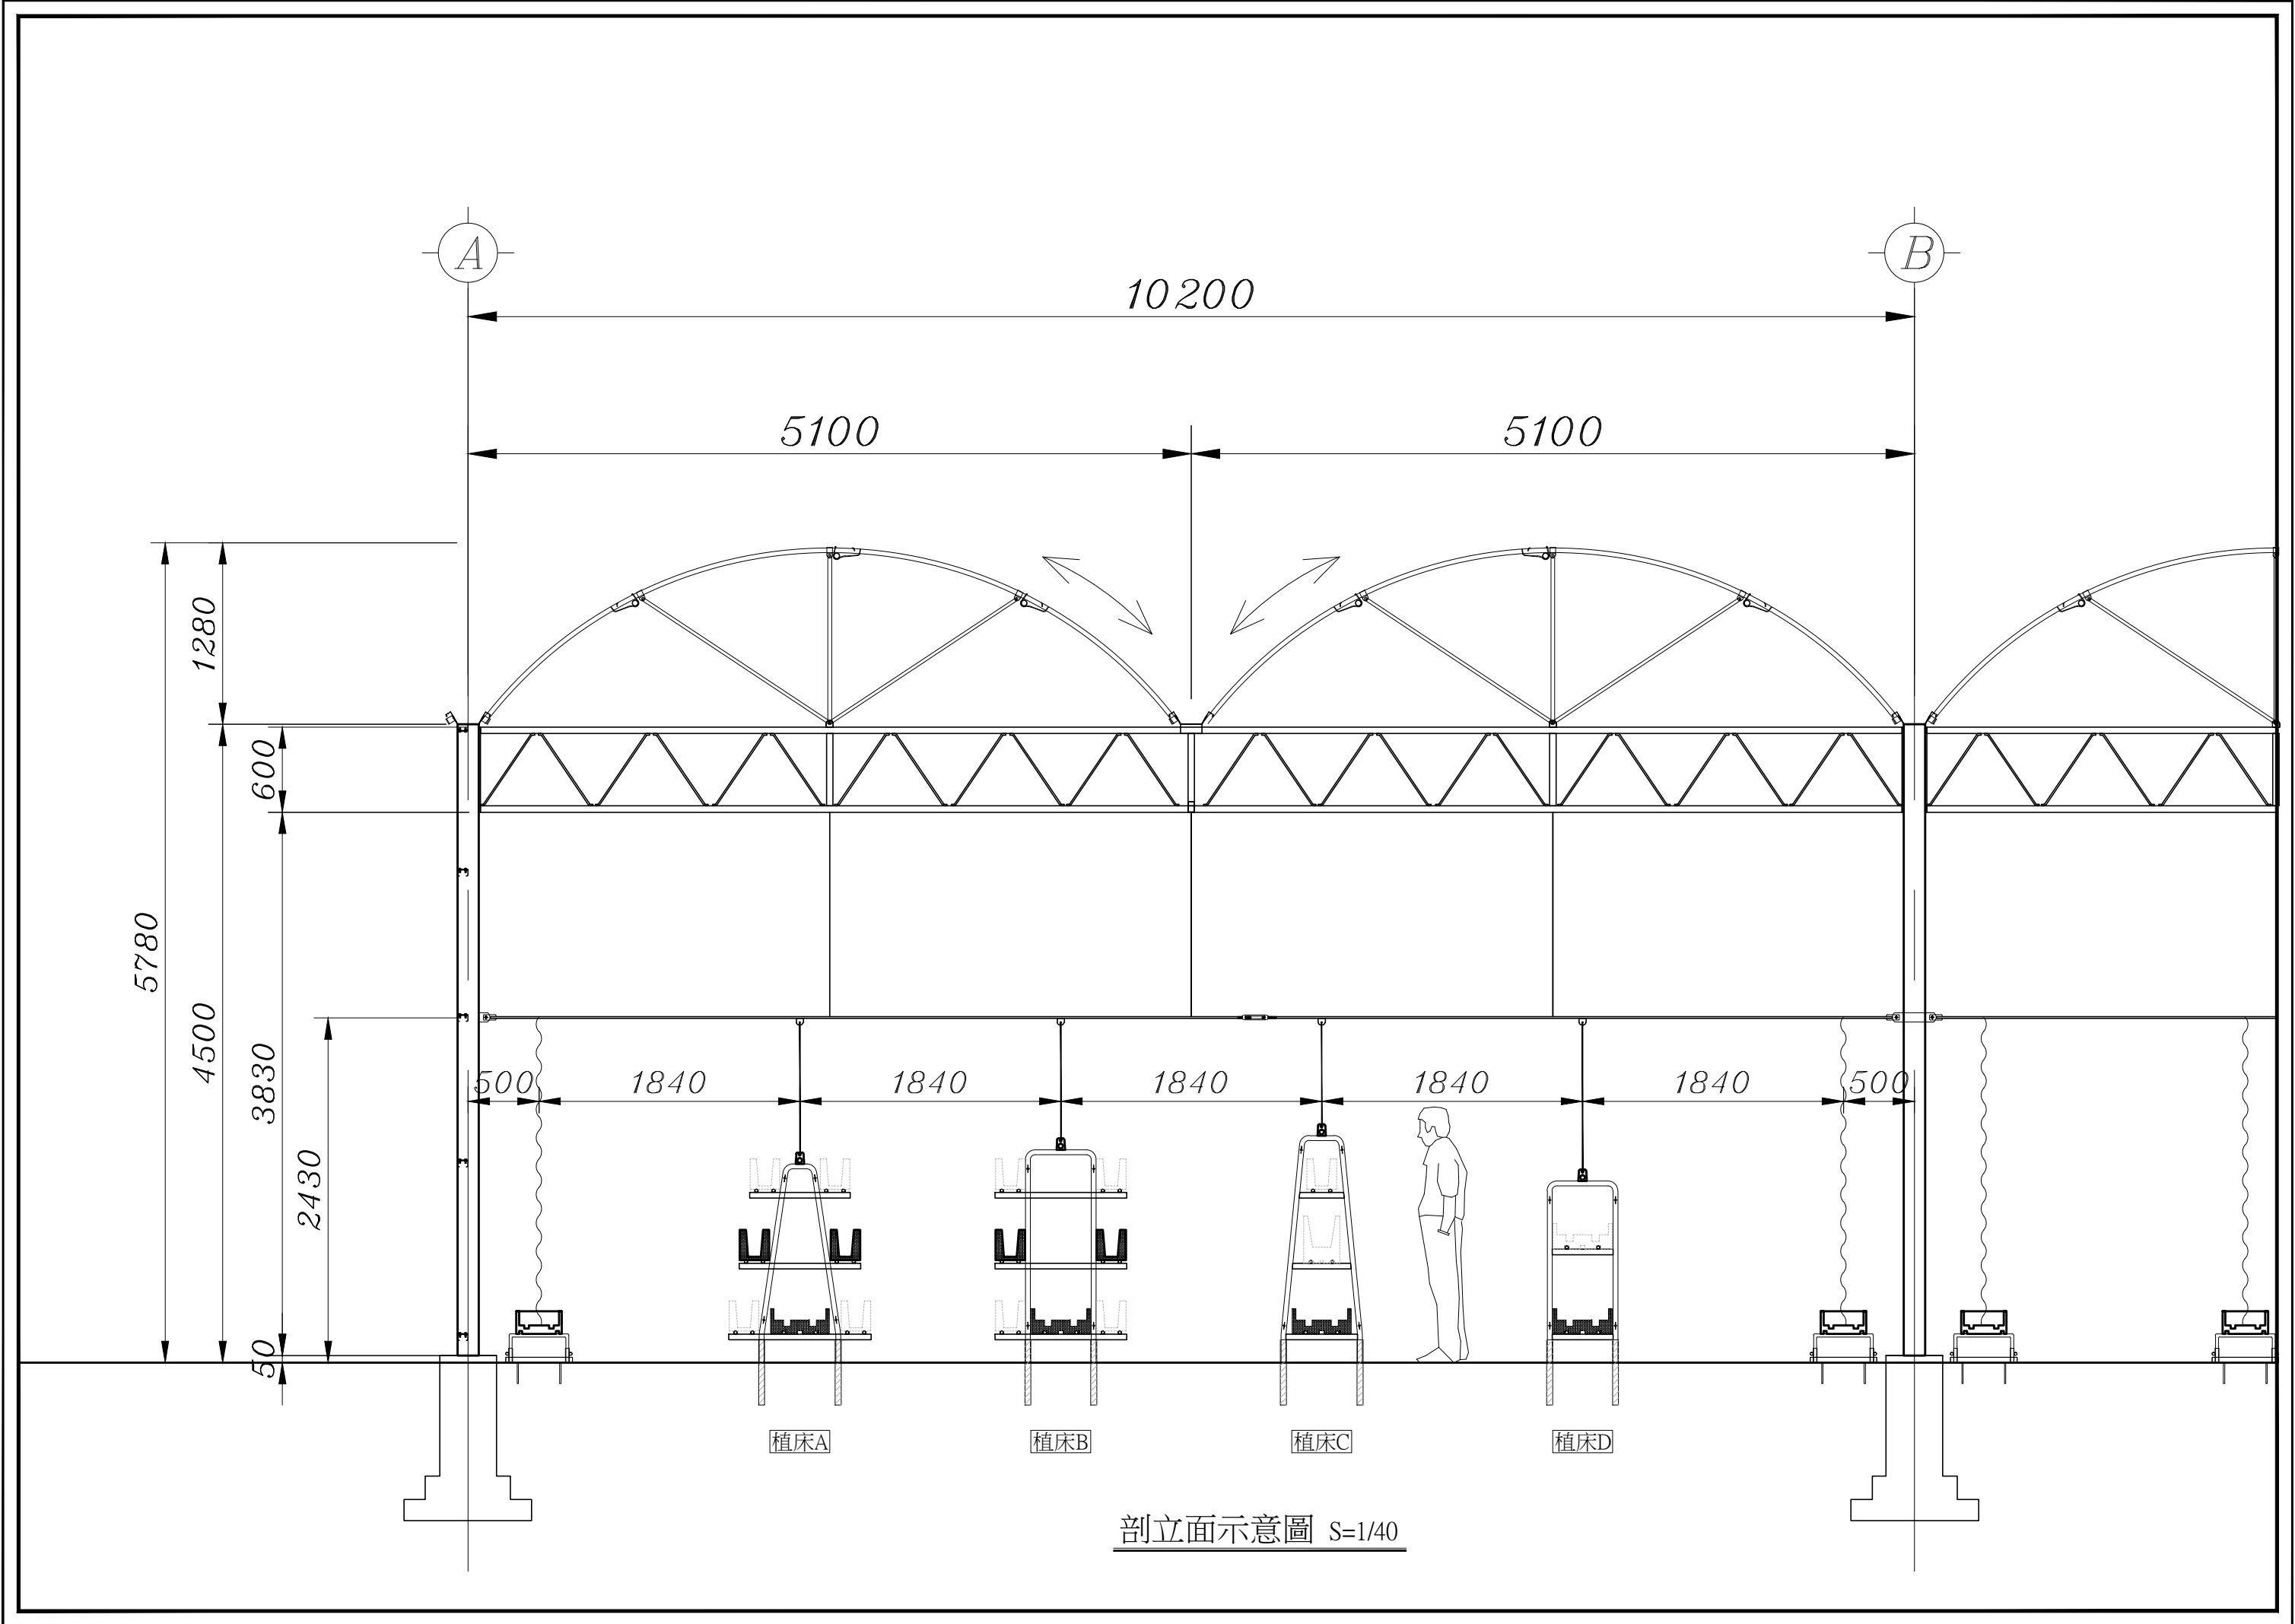


剖立面示意图 S=1/40

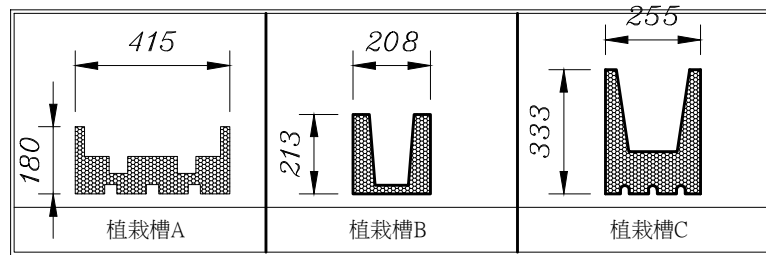


植床A

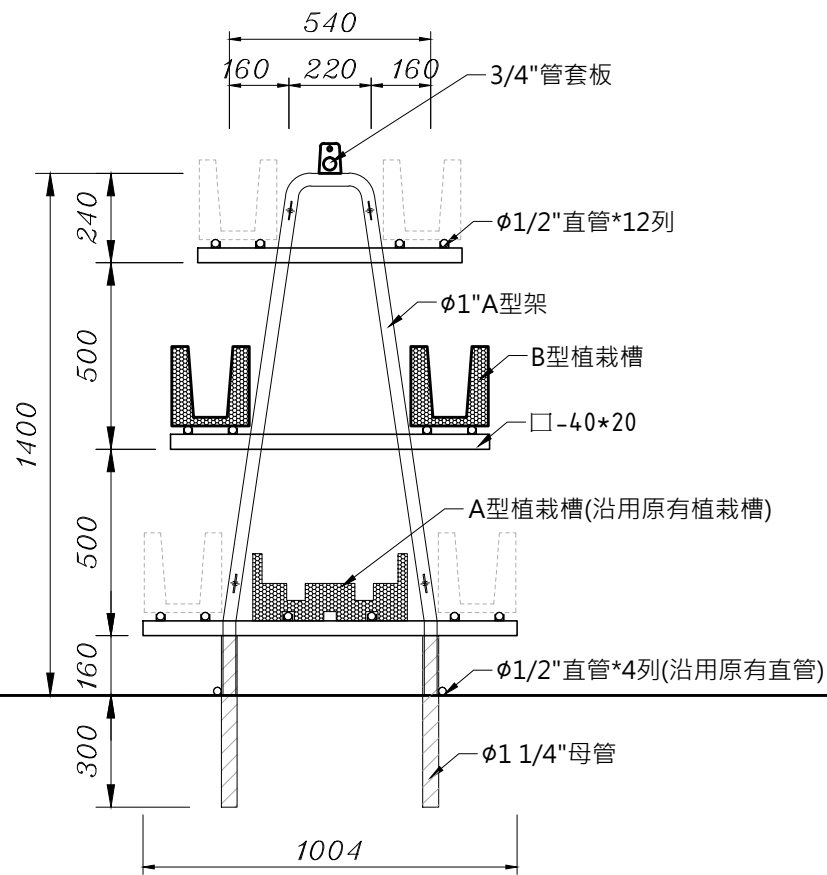


植床B

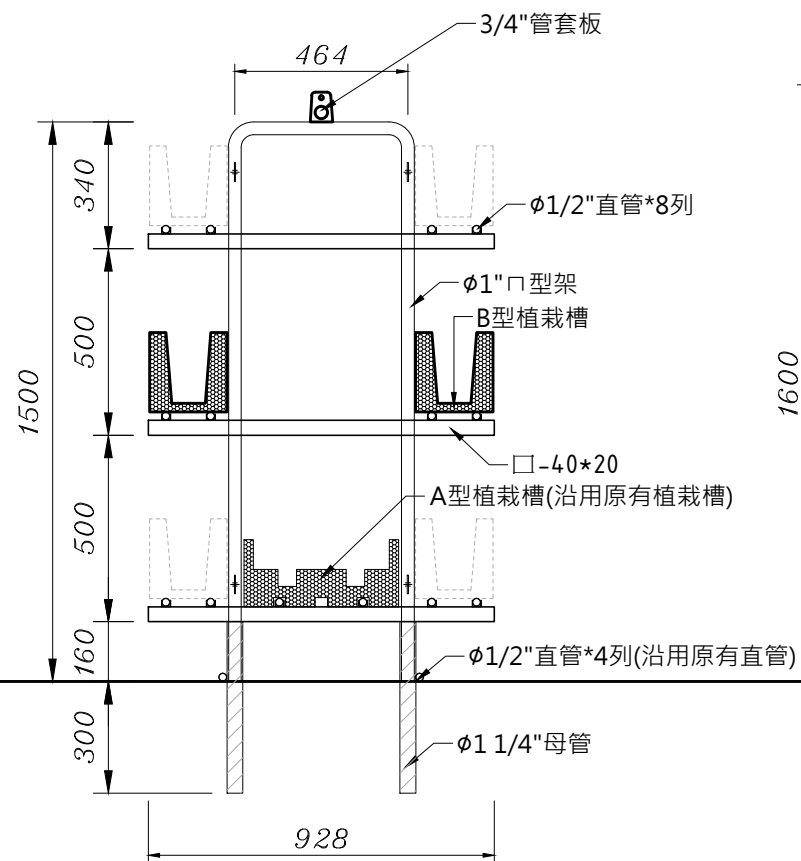

植床C


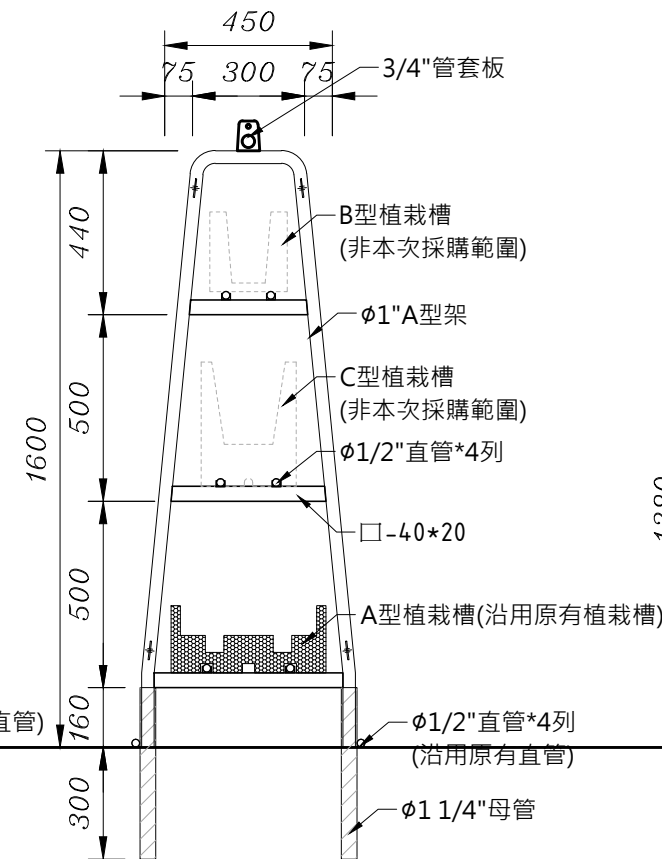


植床D


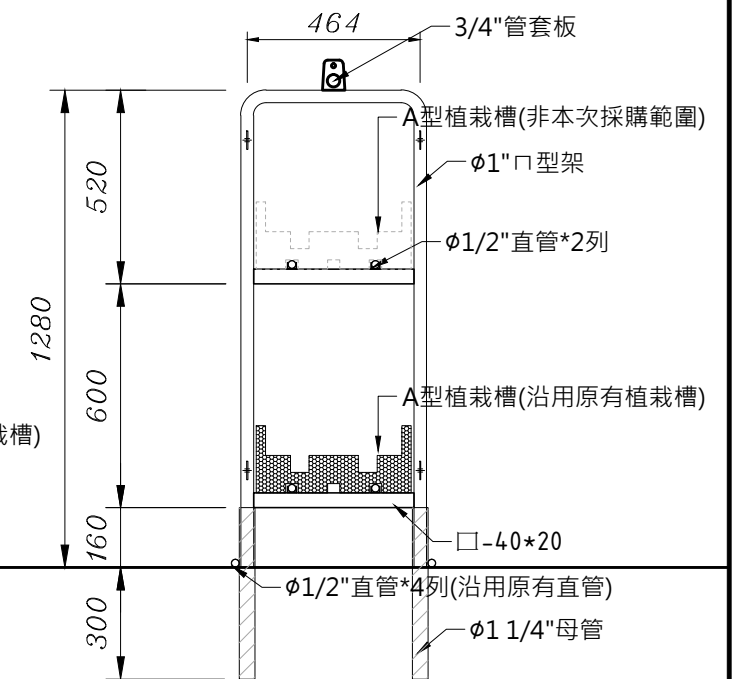


立體栽培植床立面圖 S=1/20

植床A

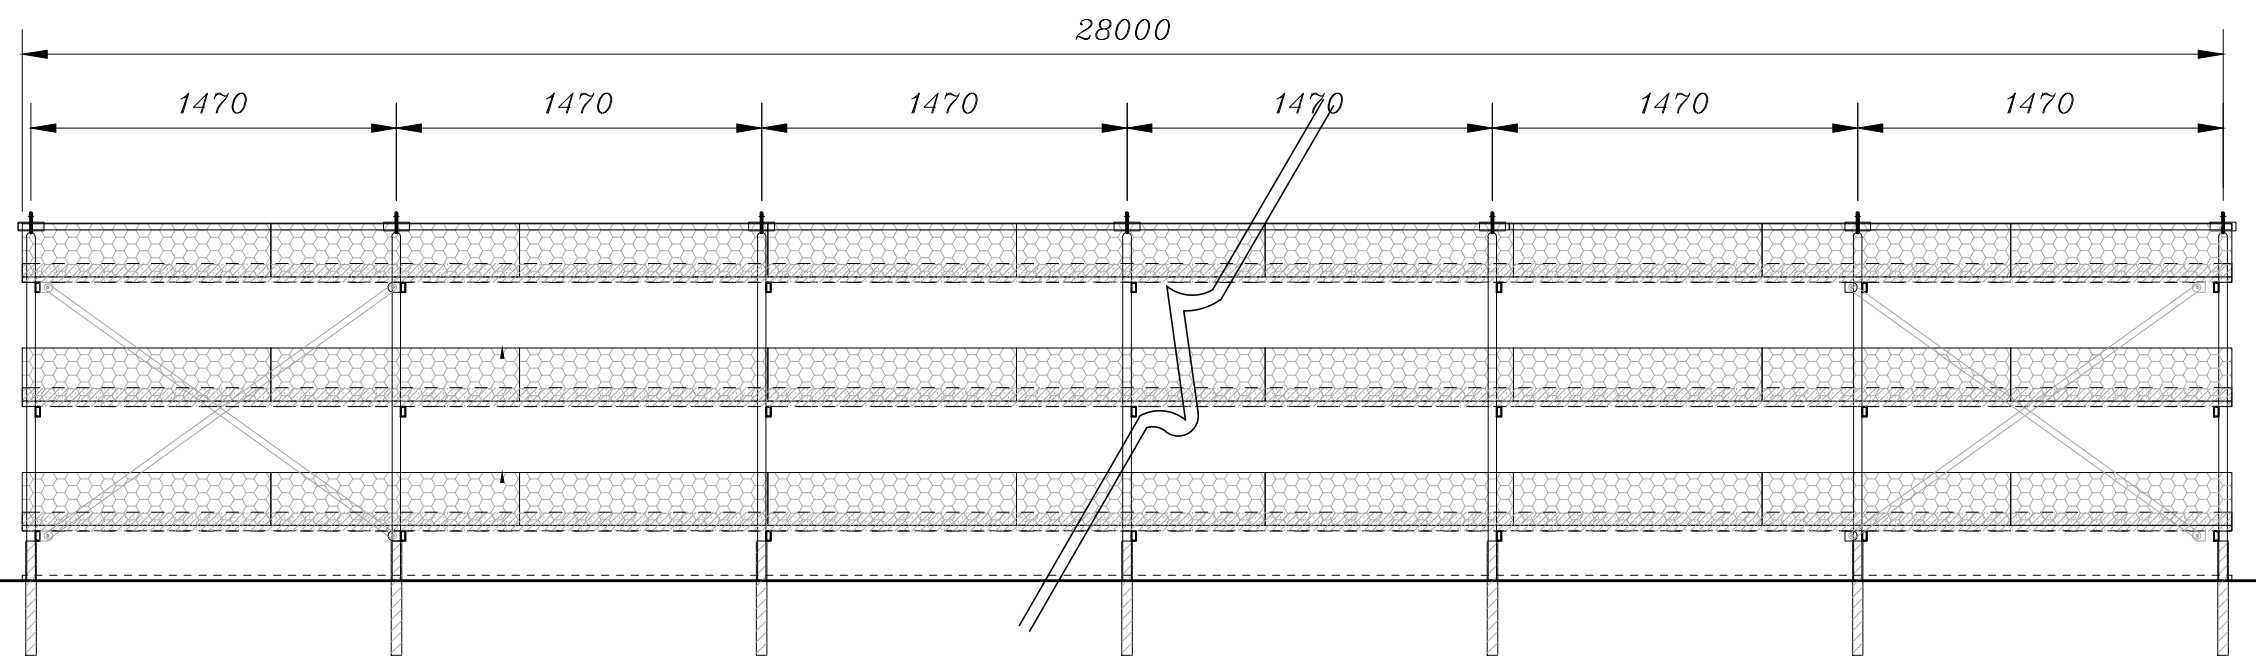
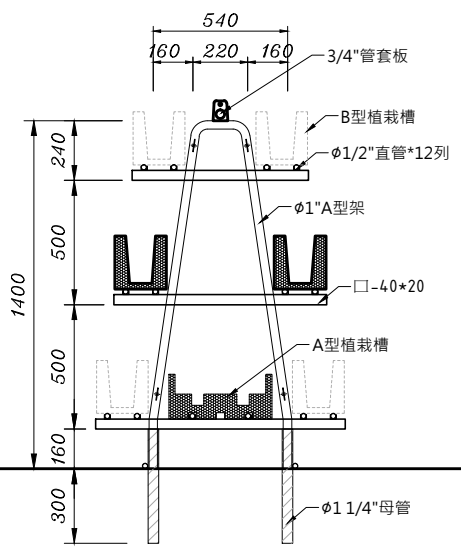


植床B

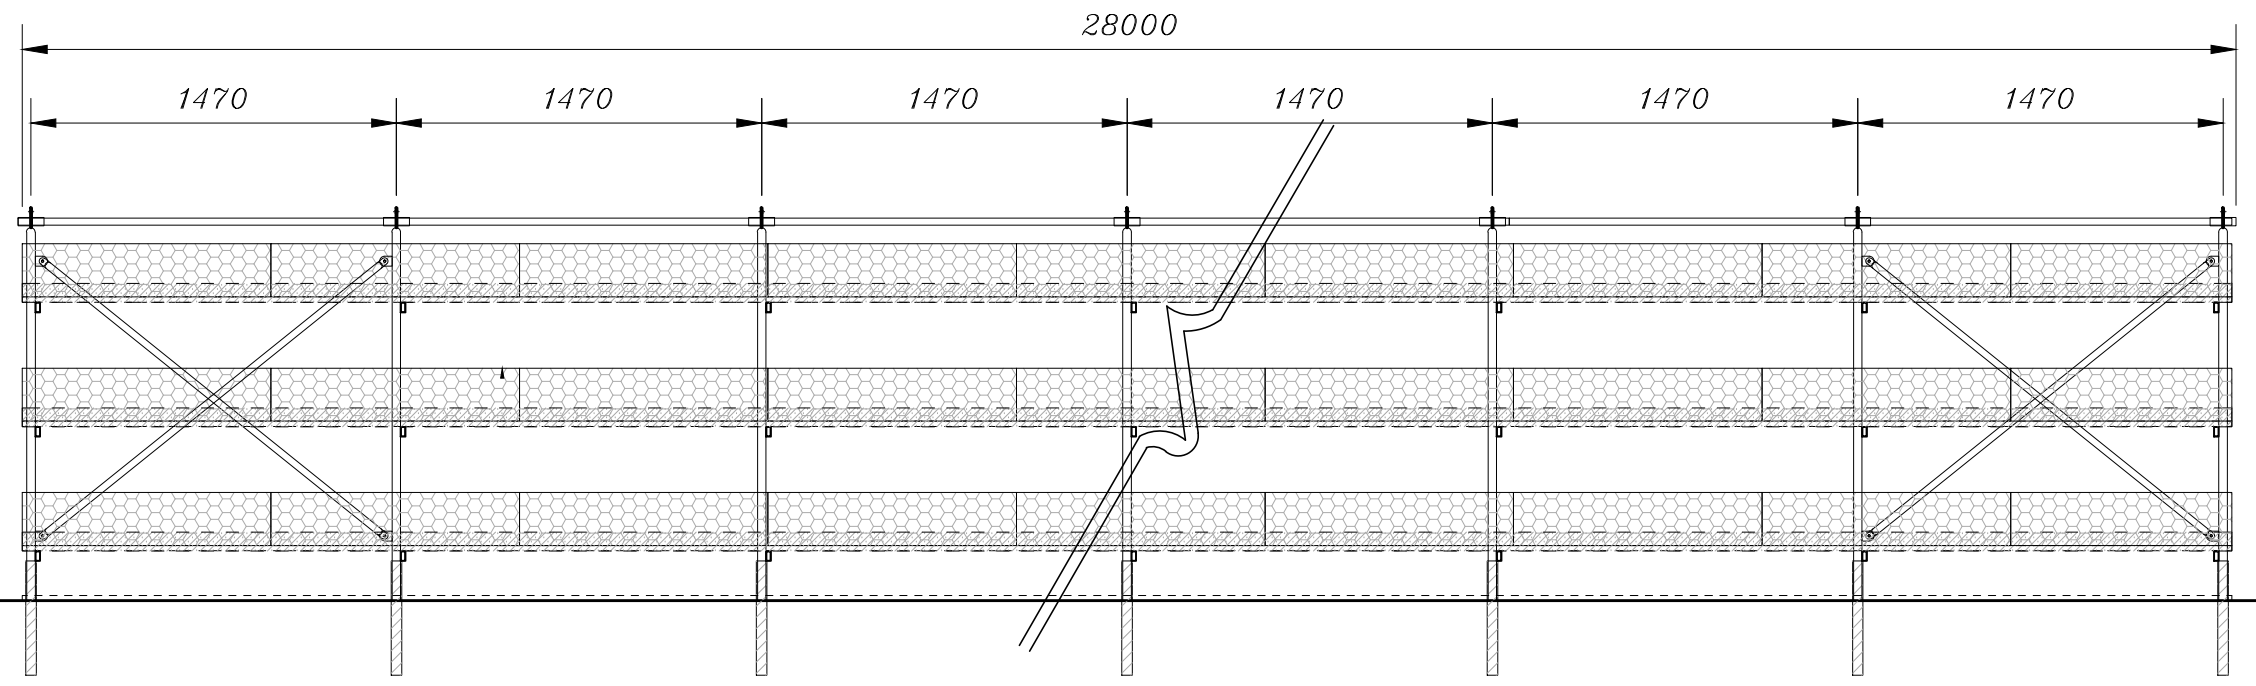
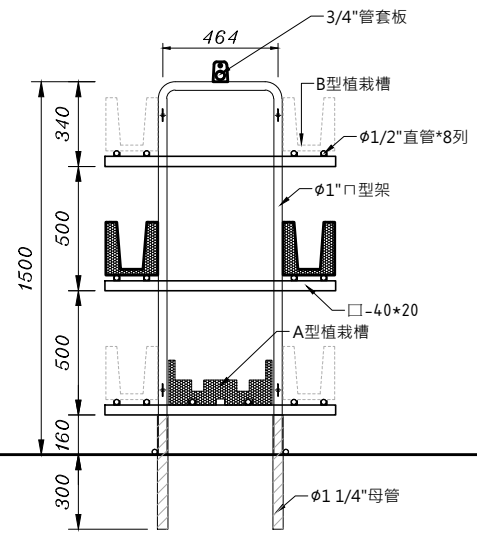


立體栽培植床立面圖 S=1/30

植床C

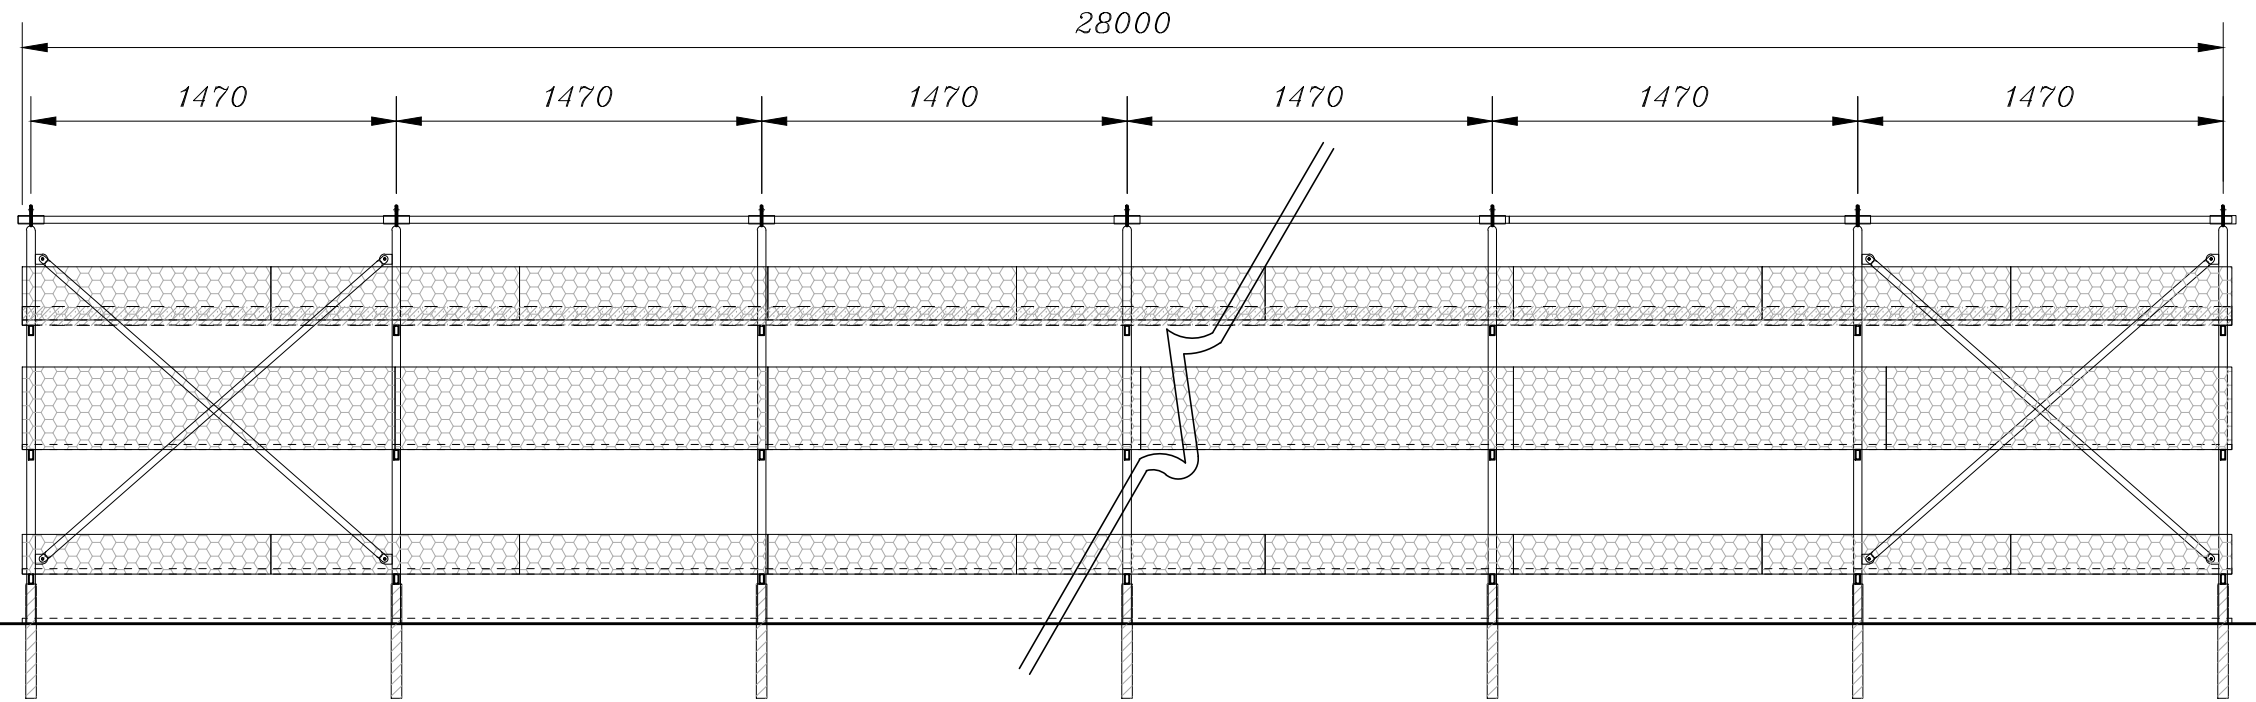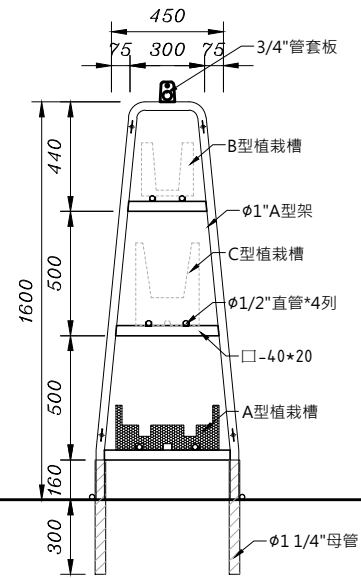

植床D

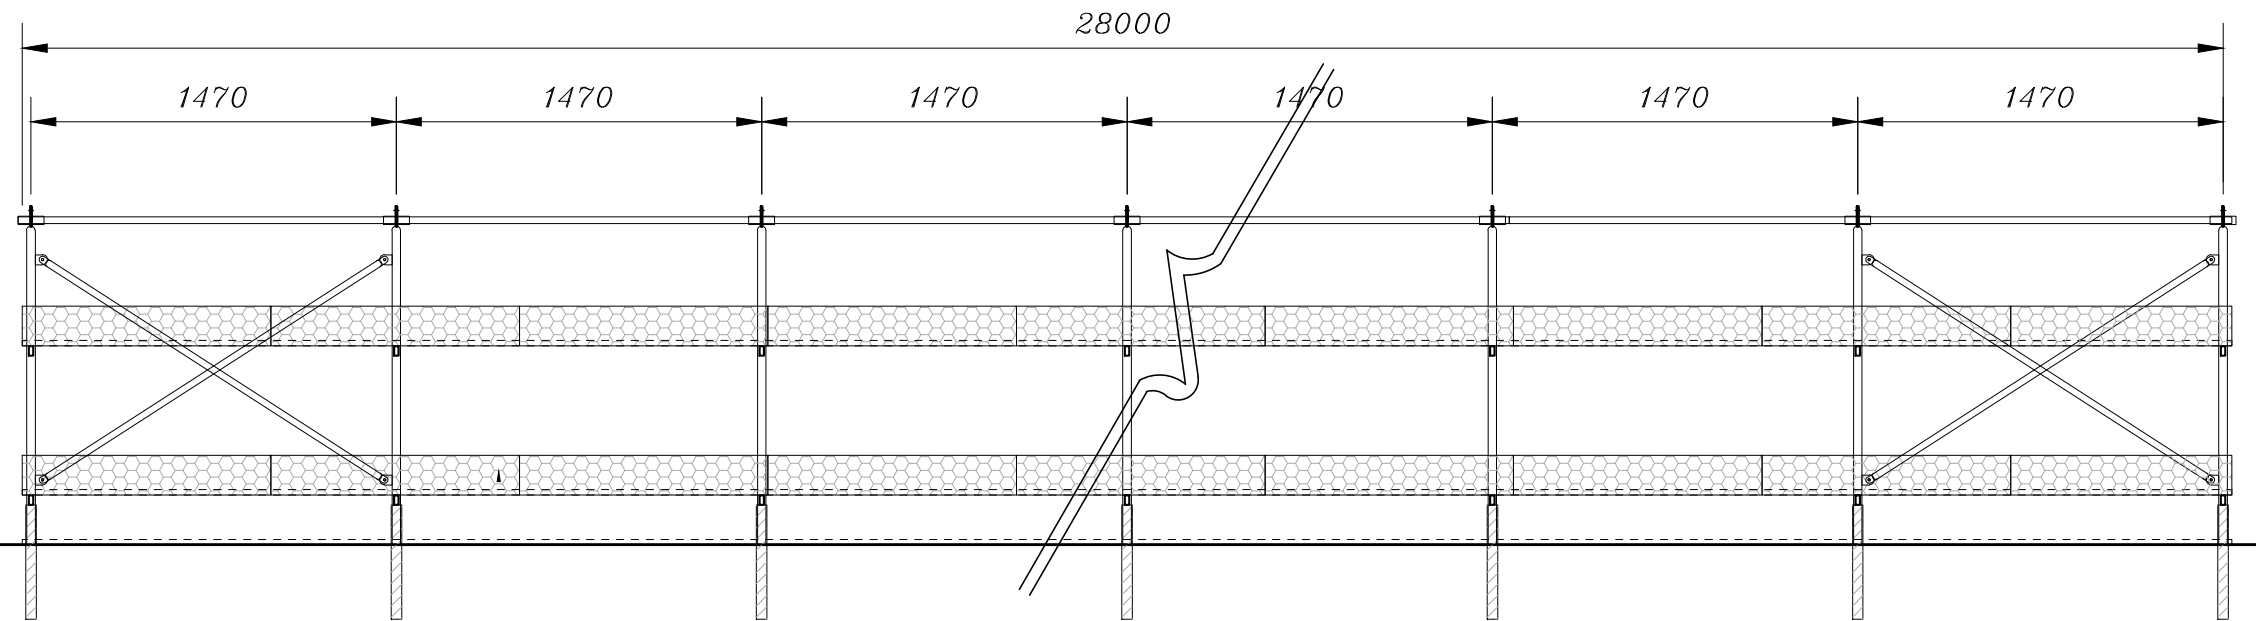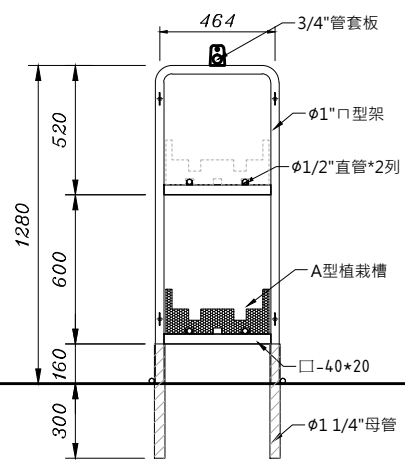

立體栽培植床立面圖 S=1/30