



工程名稱

PROJECT NAME

行政院農業委員會  
高雄區農業改良場  
2011鋸齒型溫室  
膠膜維修

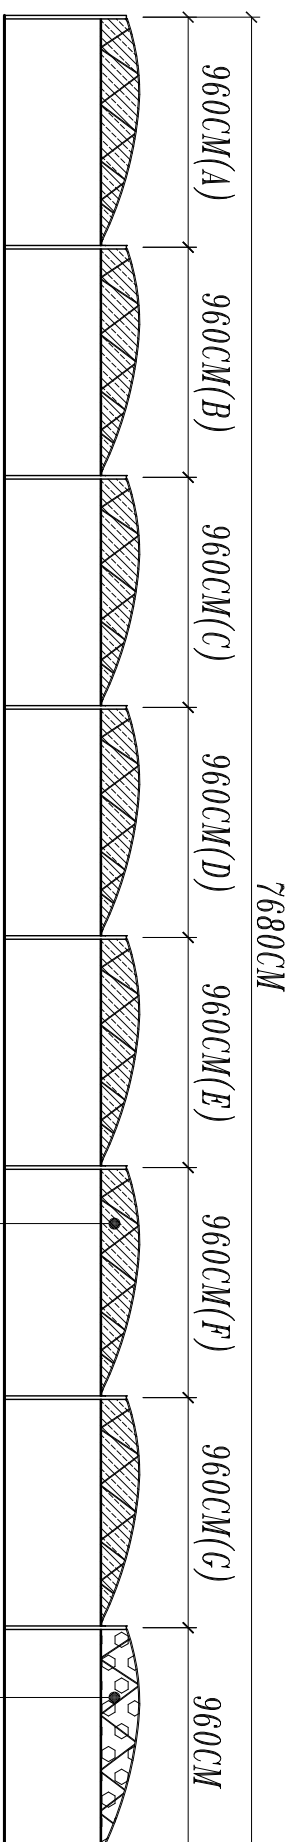

立面配置圖

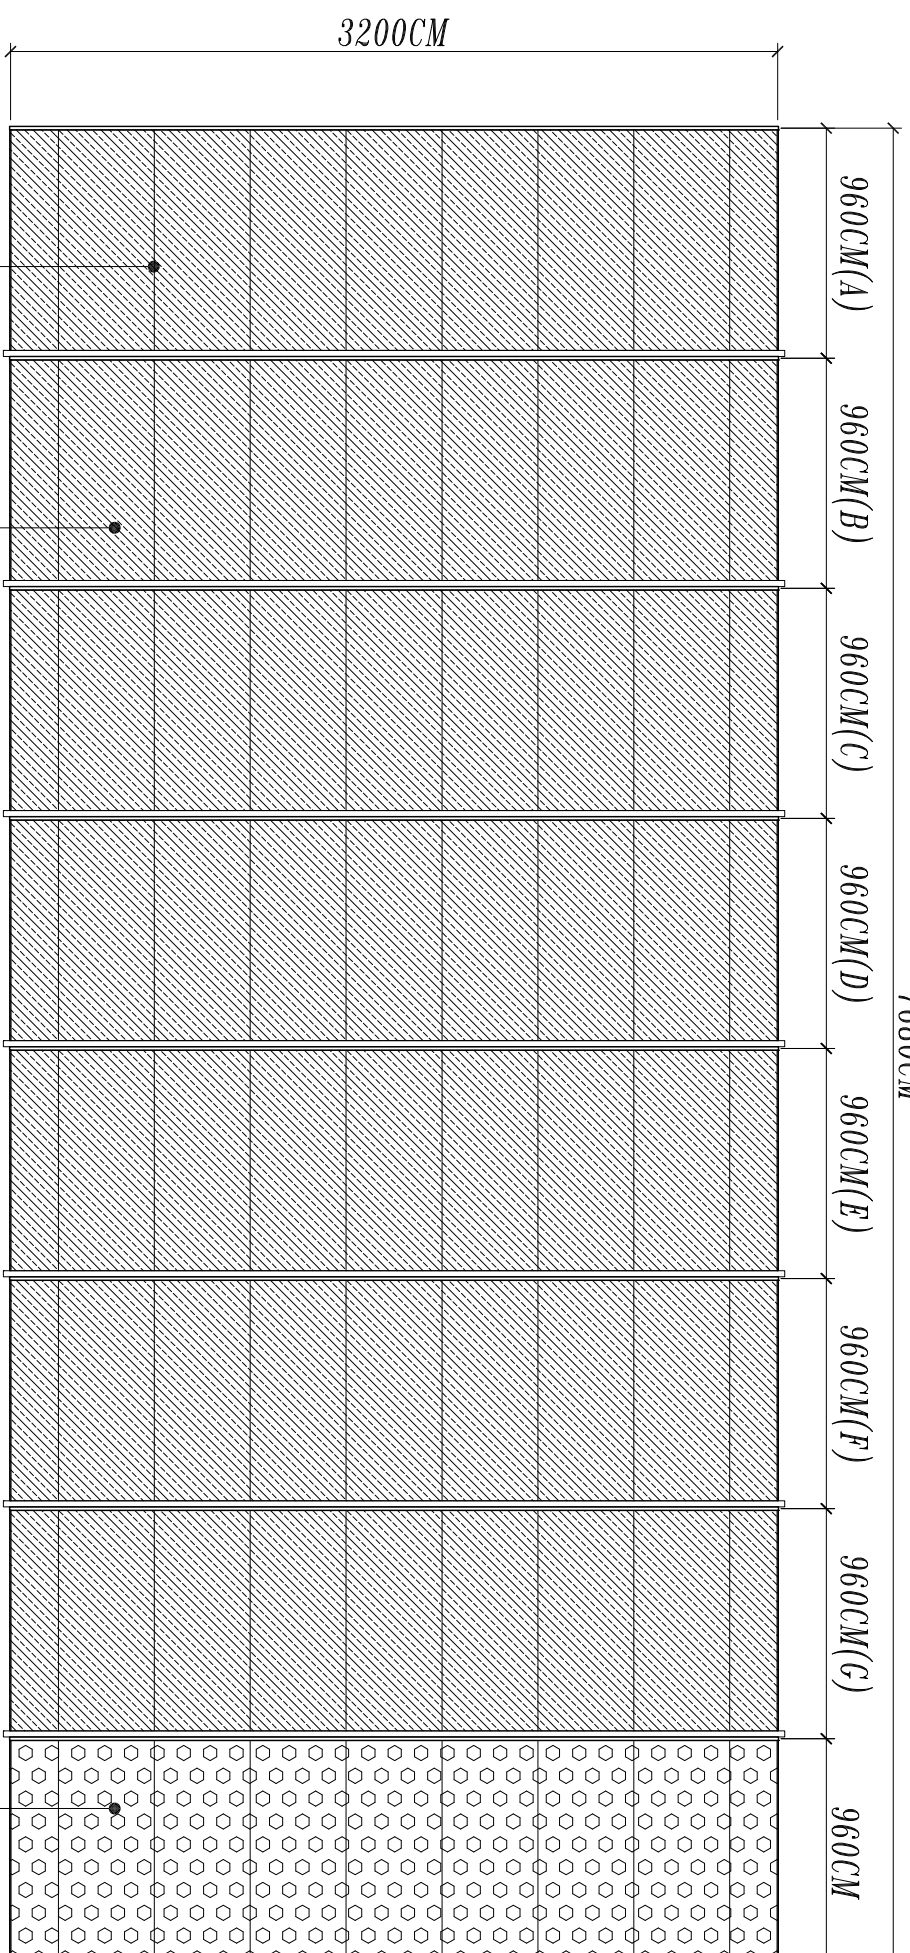

屋面配置圖

|                     |                 |                  |            |
|---------------------|-----------------|------------------|------------|
| 圖名<br>DRAWING NAME  |                 | 2011溫室配置圖        |            |
| 圖號<br>DRAWING NO.   | 張號<br>SHEET NO. | 01/A             | 01/01      |
| 圖樣編號<br>PROJECT NO. | 比例尺<br>SCALE    | 單位<br>UNIT       | CM         |
| 核准<br>APPROVED BY   | 日期<br>DATE      | 校核<br>CHECKED BY | 日期<br>DATE |
| 設計<br>DESIGNED BY   | 日期<br>DATE      | 繪圖<br>DRAWN BY   | 日期<br>DATE |
| 權註<br>SIGNATURE     | 簽署<br>SIGNATURE | 附註<br>REMARKS    |            |
| 字號<br>NO.           | 日期<br>DATE      | 修正者<br>DRAWN BY  | 序號<br>NO.  |
| △                   |                 |                  | 1          |
| △                   |                 |                  | 2          |
| △                   |                 |                  | 3          |
| △                   |                 |                  | 4          |
| △                   |                 |                  | 5          |
| △                   |                 |                  | 6          |
| △                   |                 |                  | 7          |
| △                   |                 |                  | 8          |
| △                   |                 |                  | 9          |
| △                   |                 |                  | 10         |