

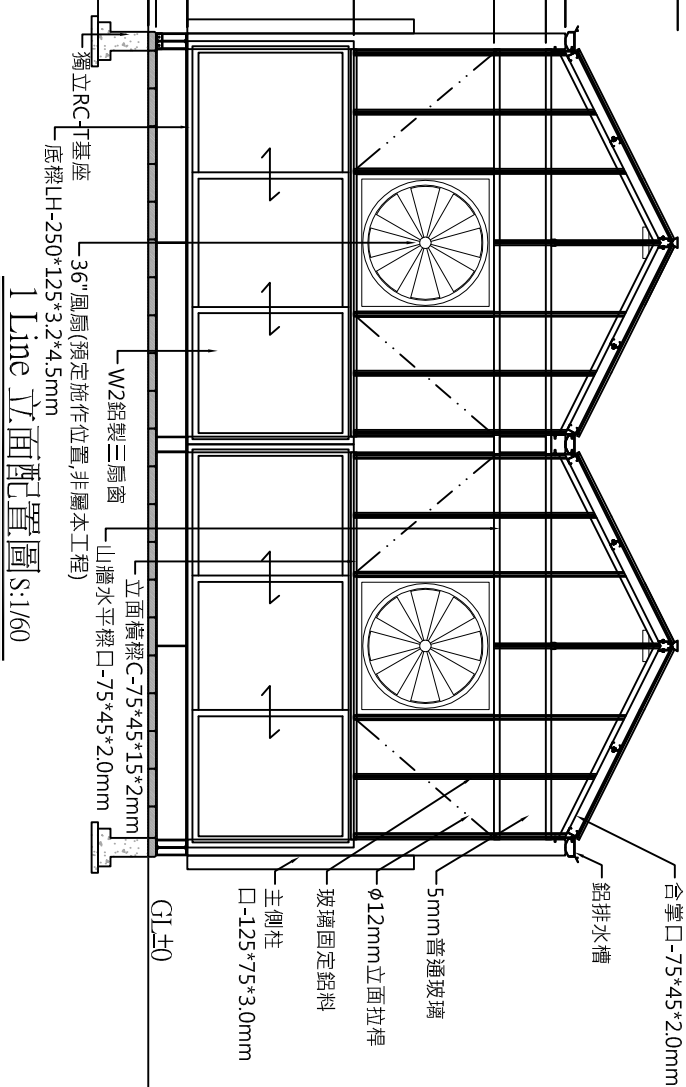
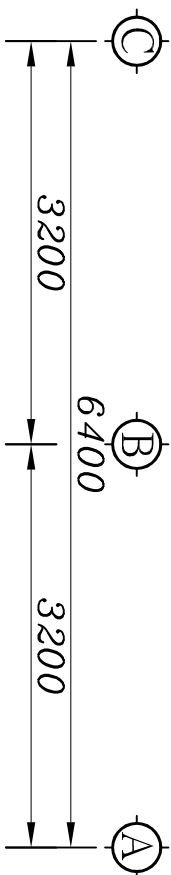




圖號	DRAWING NO	B3
比例	SCALE	A1=
繪圖	DRAWN	核准 APPROVED
設計	DESIGNED	日期 DATE
變更記錄		
次數	日期	修改人 內容概述
△		
△		
△		
△		
△		
執照圖章號	SEAL NO	
施工圖章號	SEAL NO	47

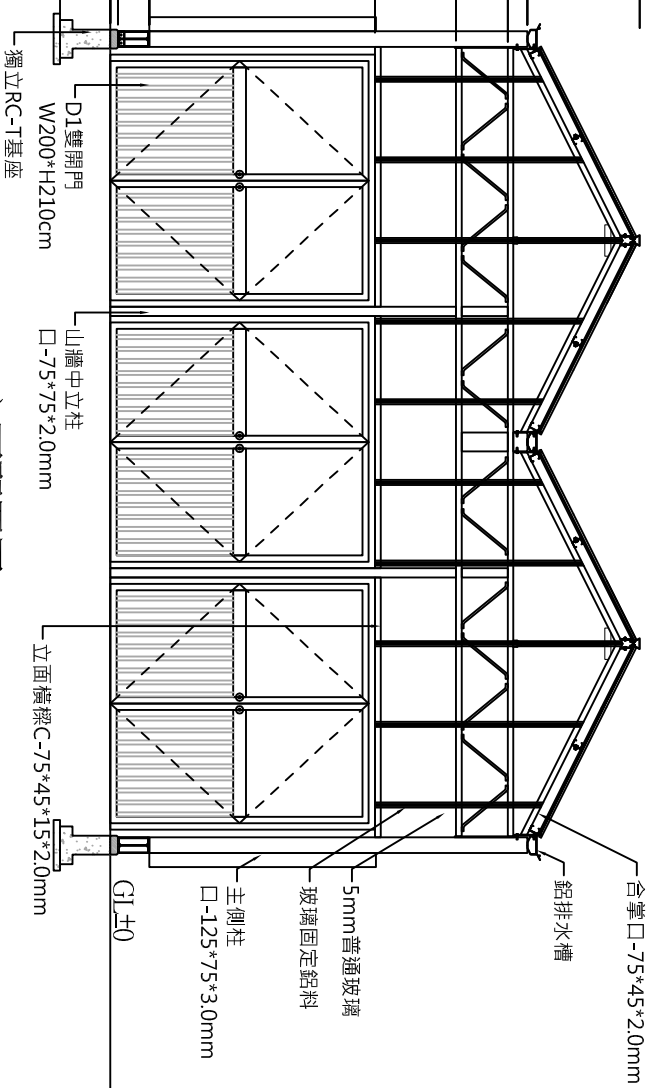



1 Line 立面配置圖 S:1/60

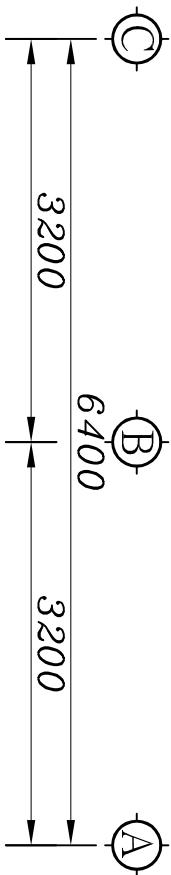

4 Line 立面配置圖 S:1/60

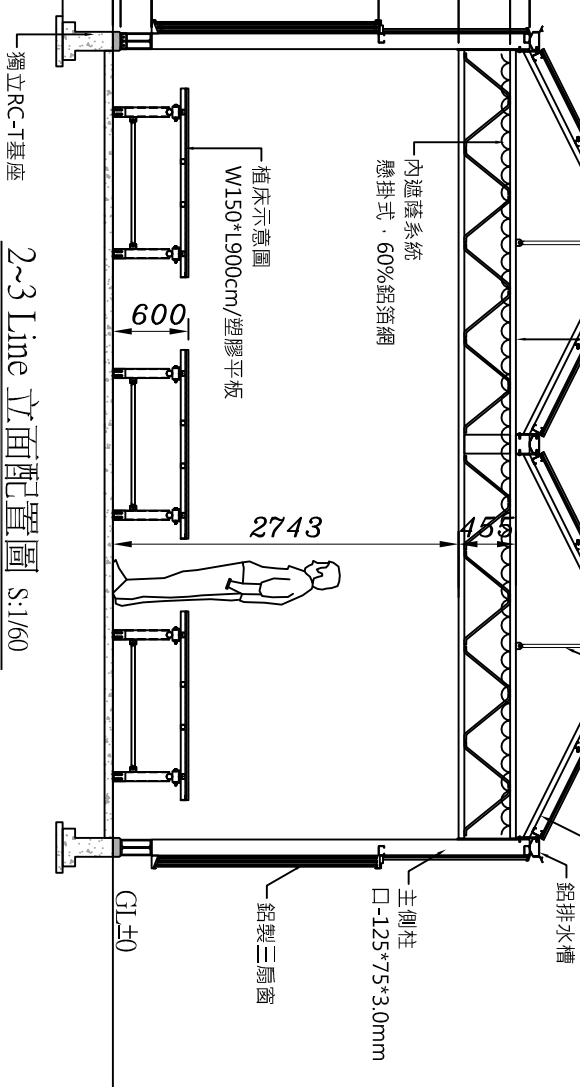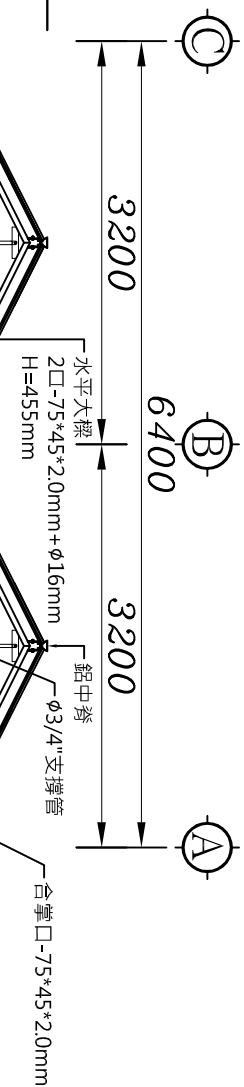

2~3 Line 立面配置圖 S:1/60

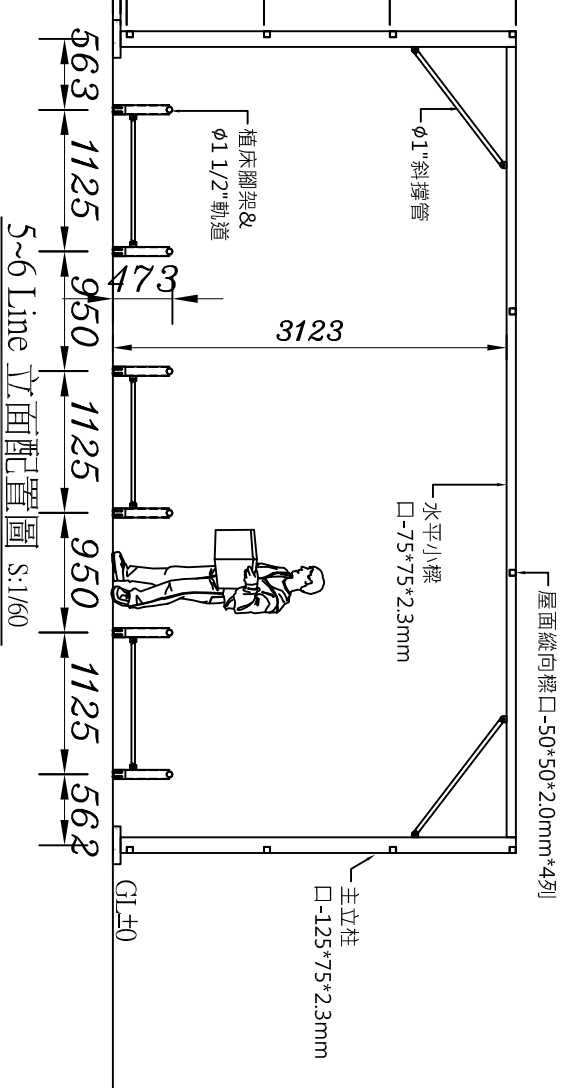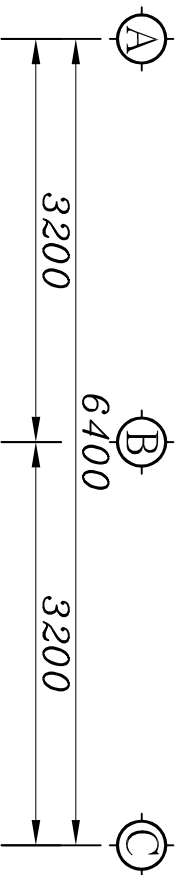

5~6 Line 立面配置圖 S:1/60