




地面柱位圖

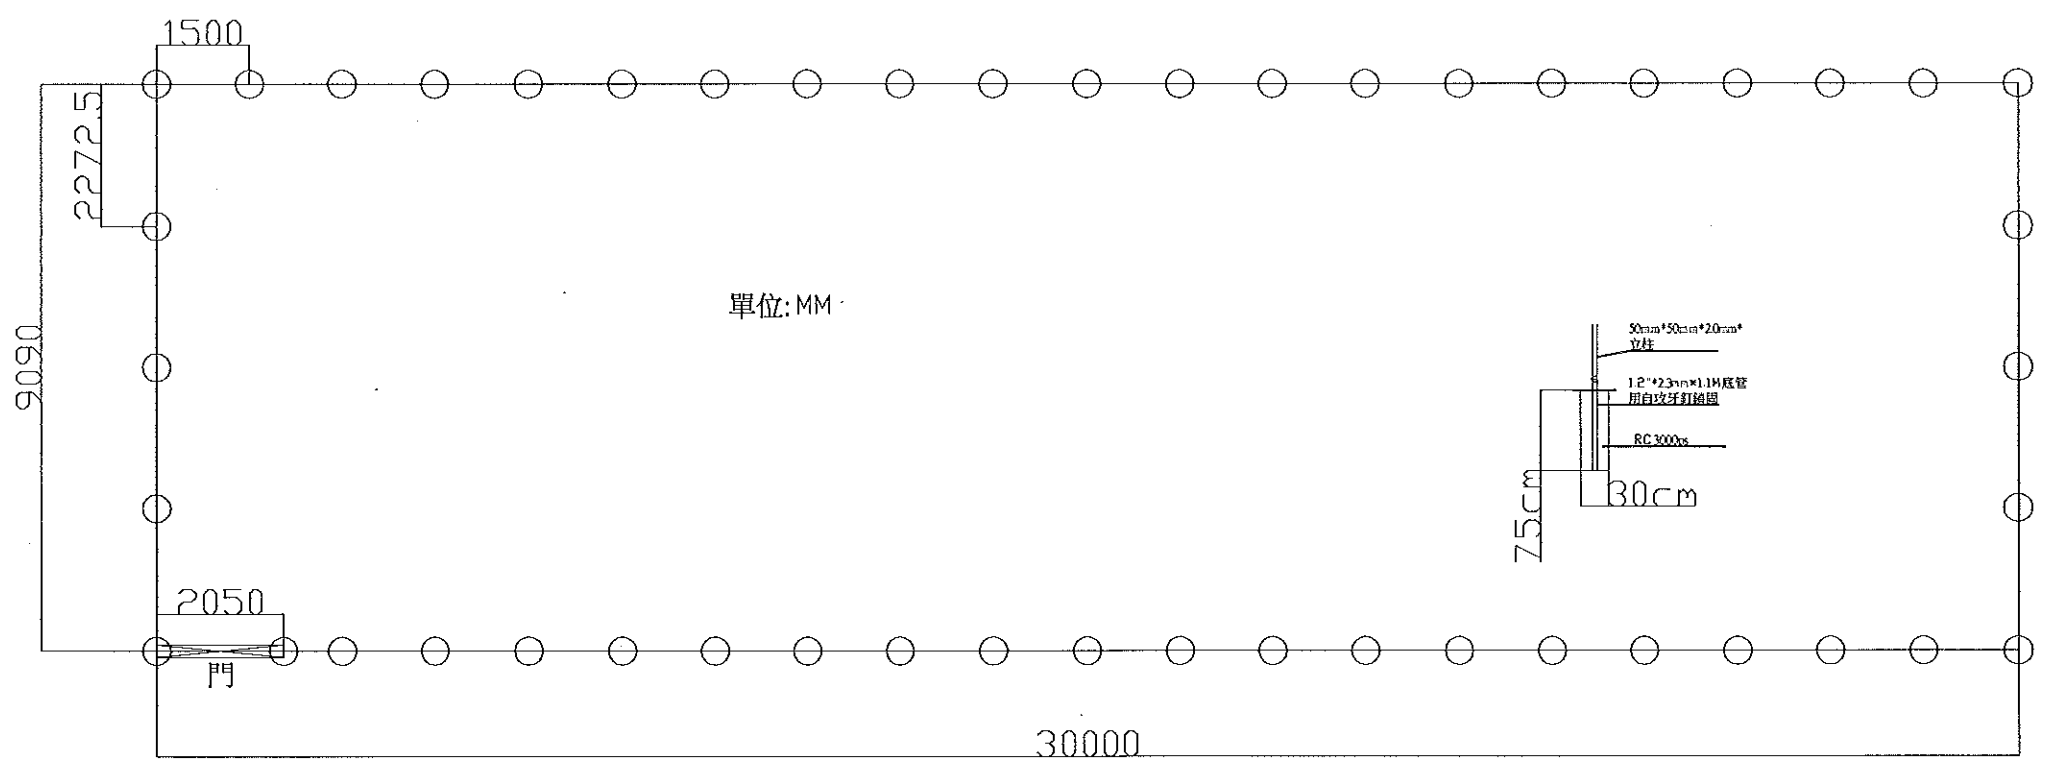

非天窗面側視圖

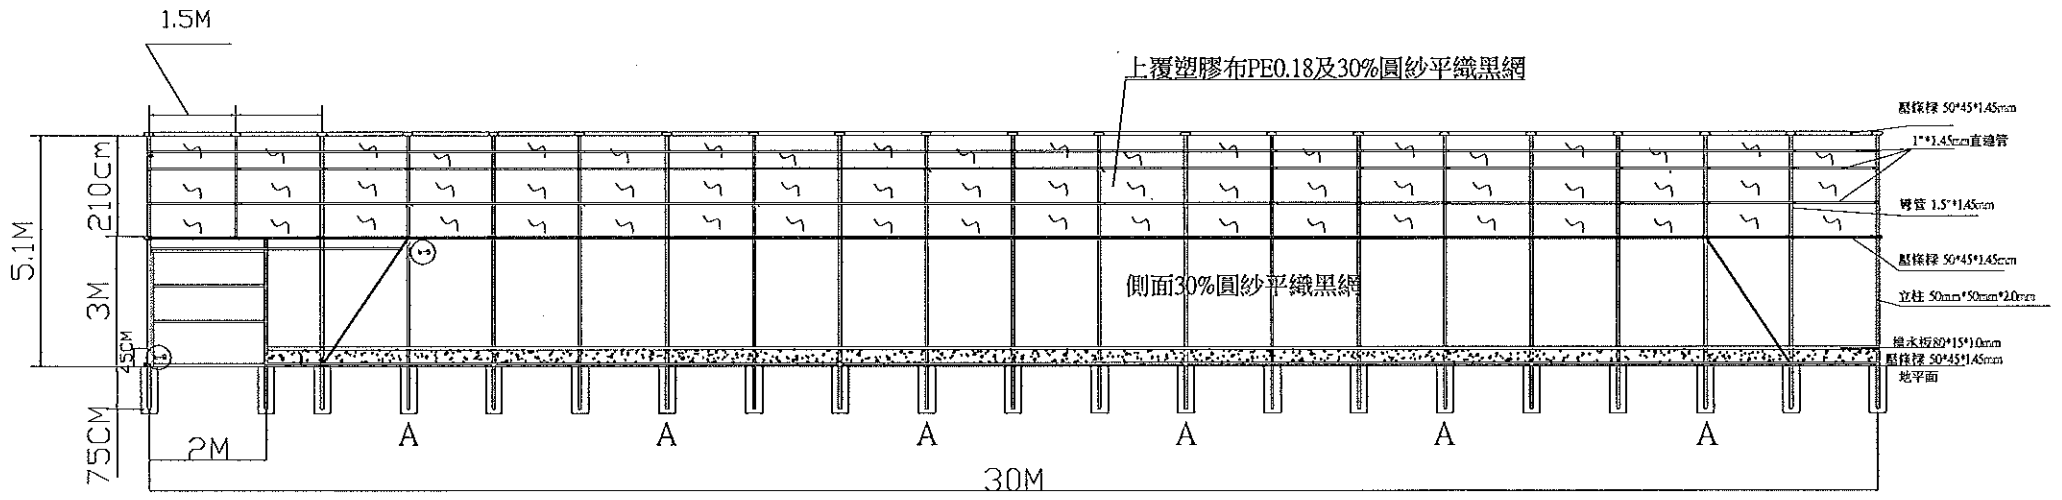


天窗面側視圖

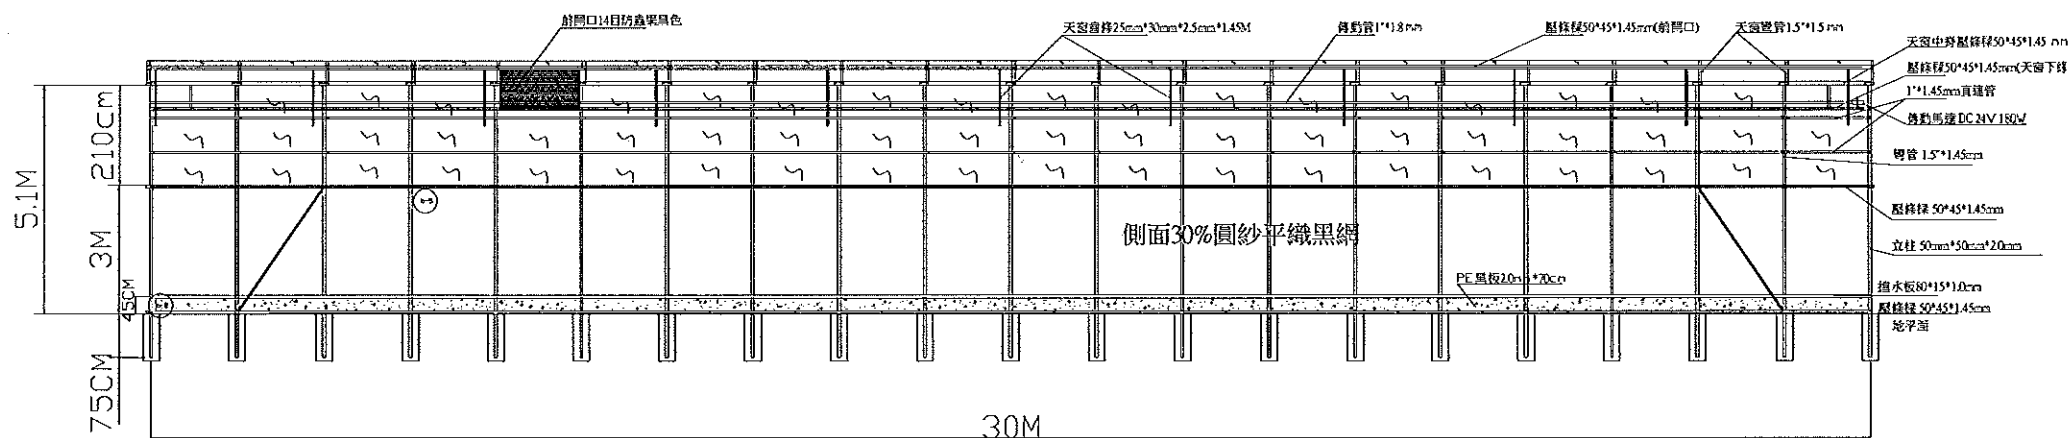


非天窗面側視圖


前視圖

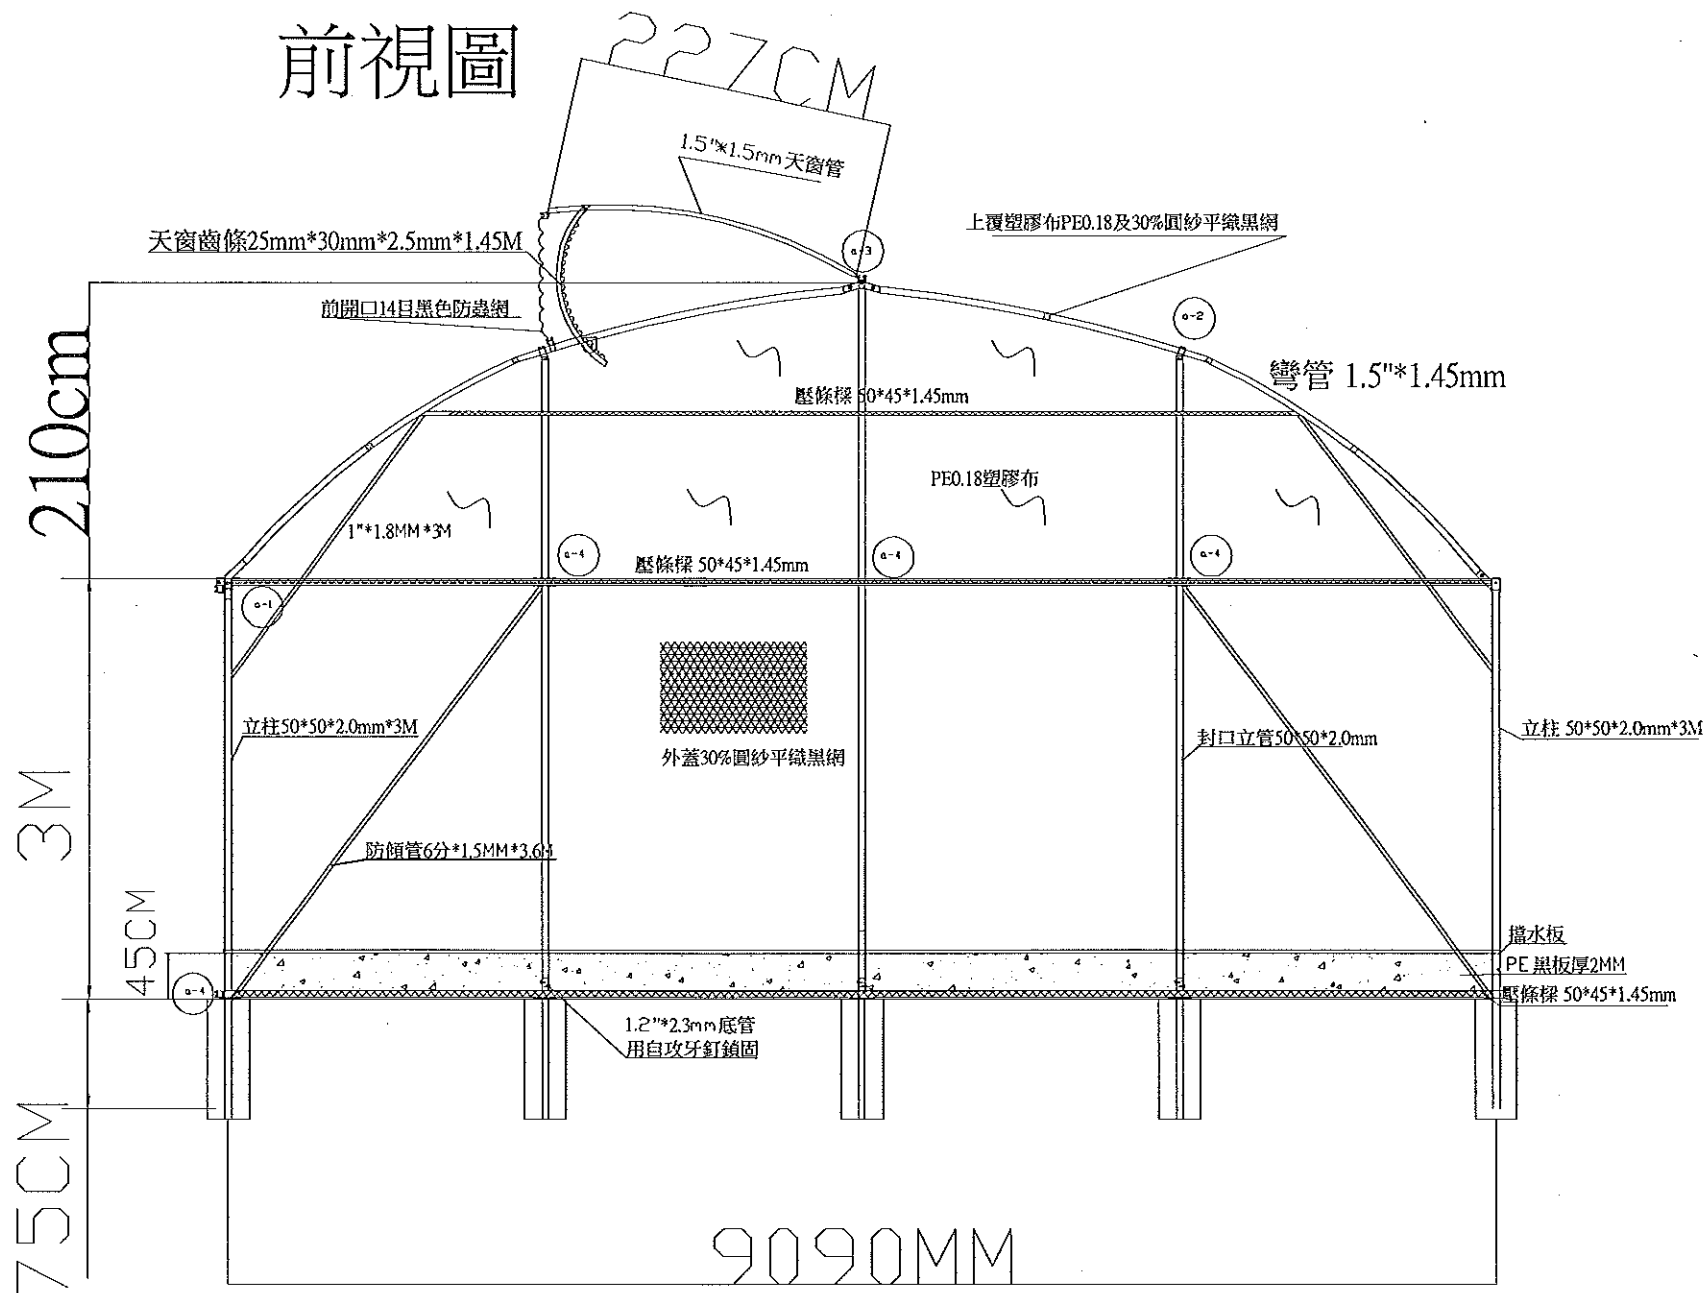

後視圖

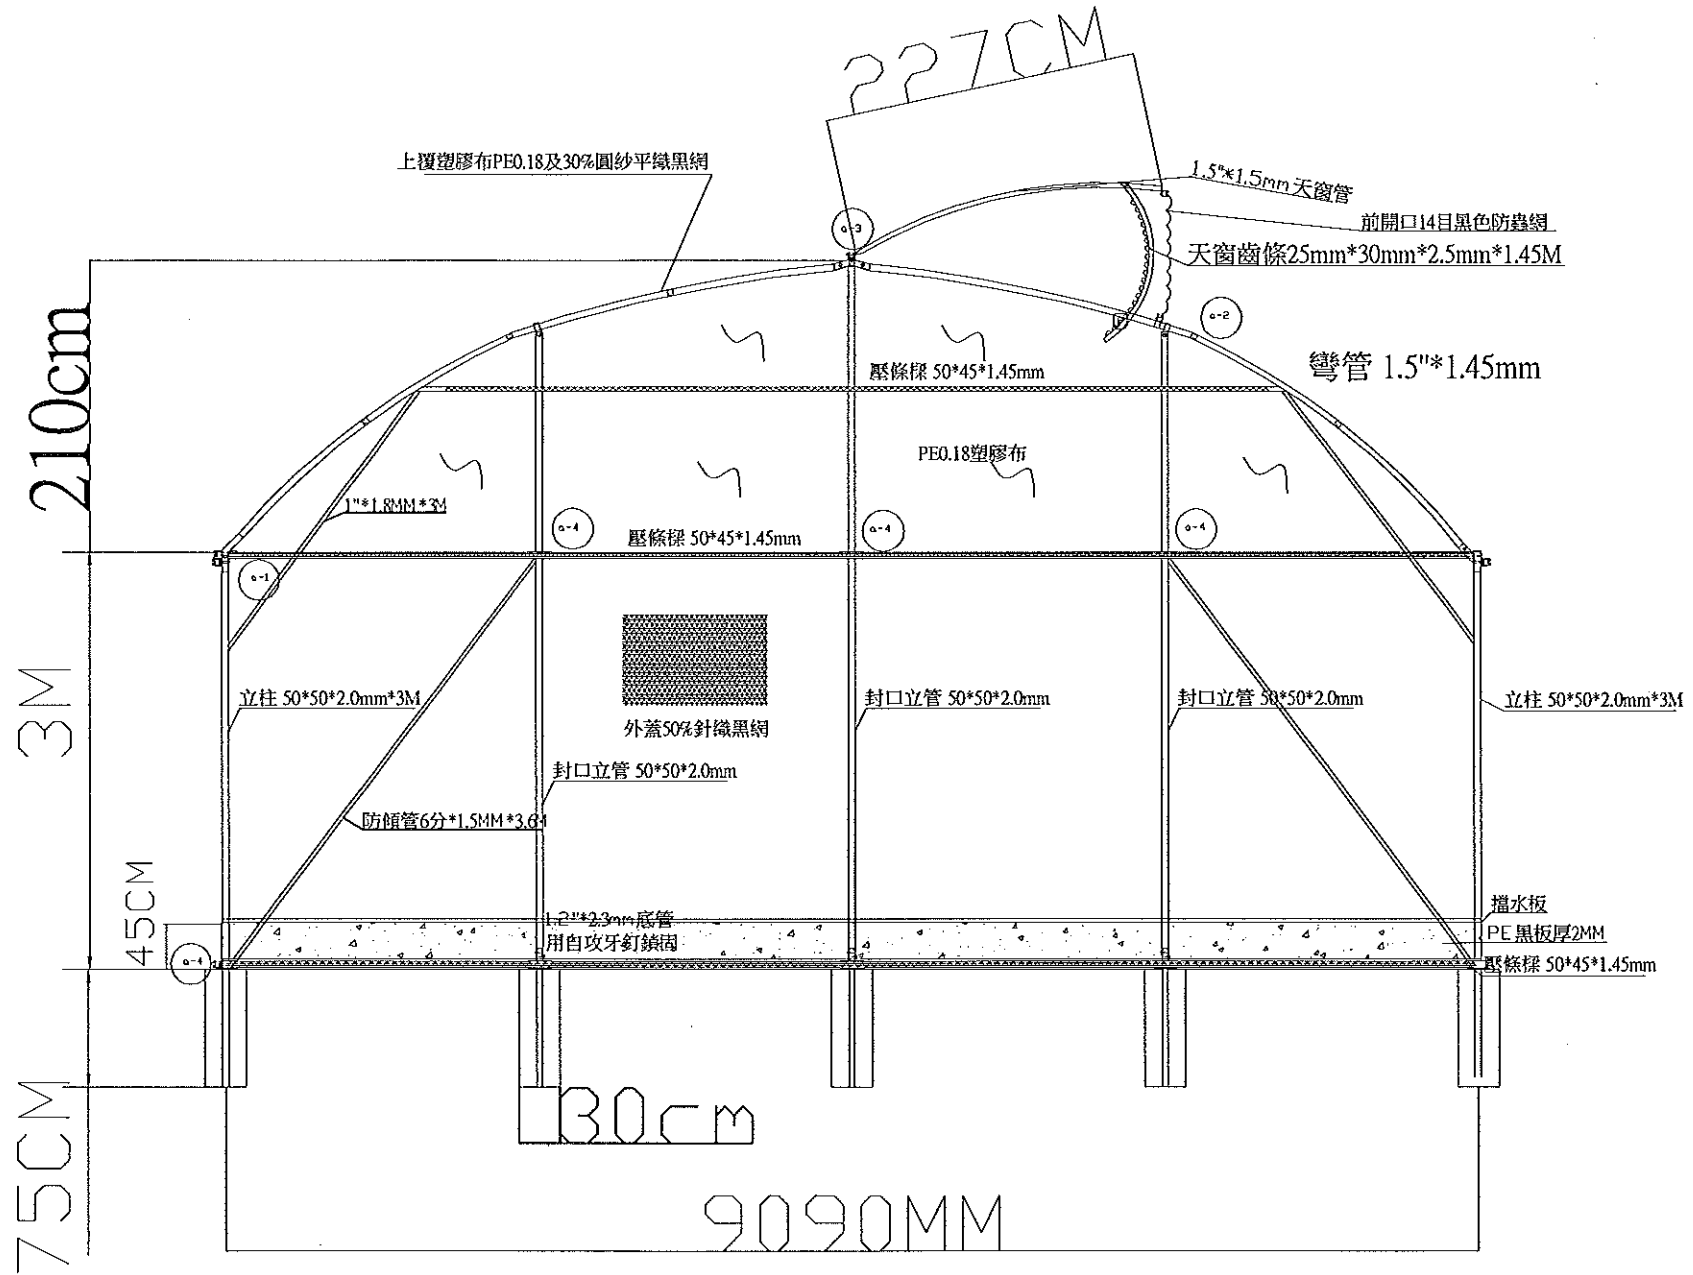

內排圖A

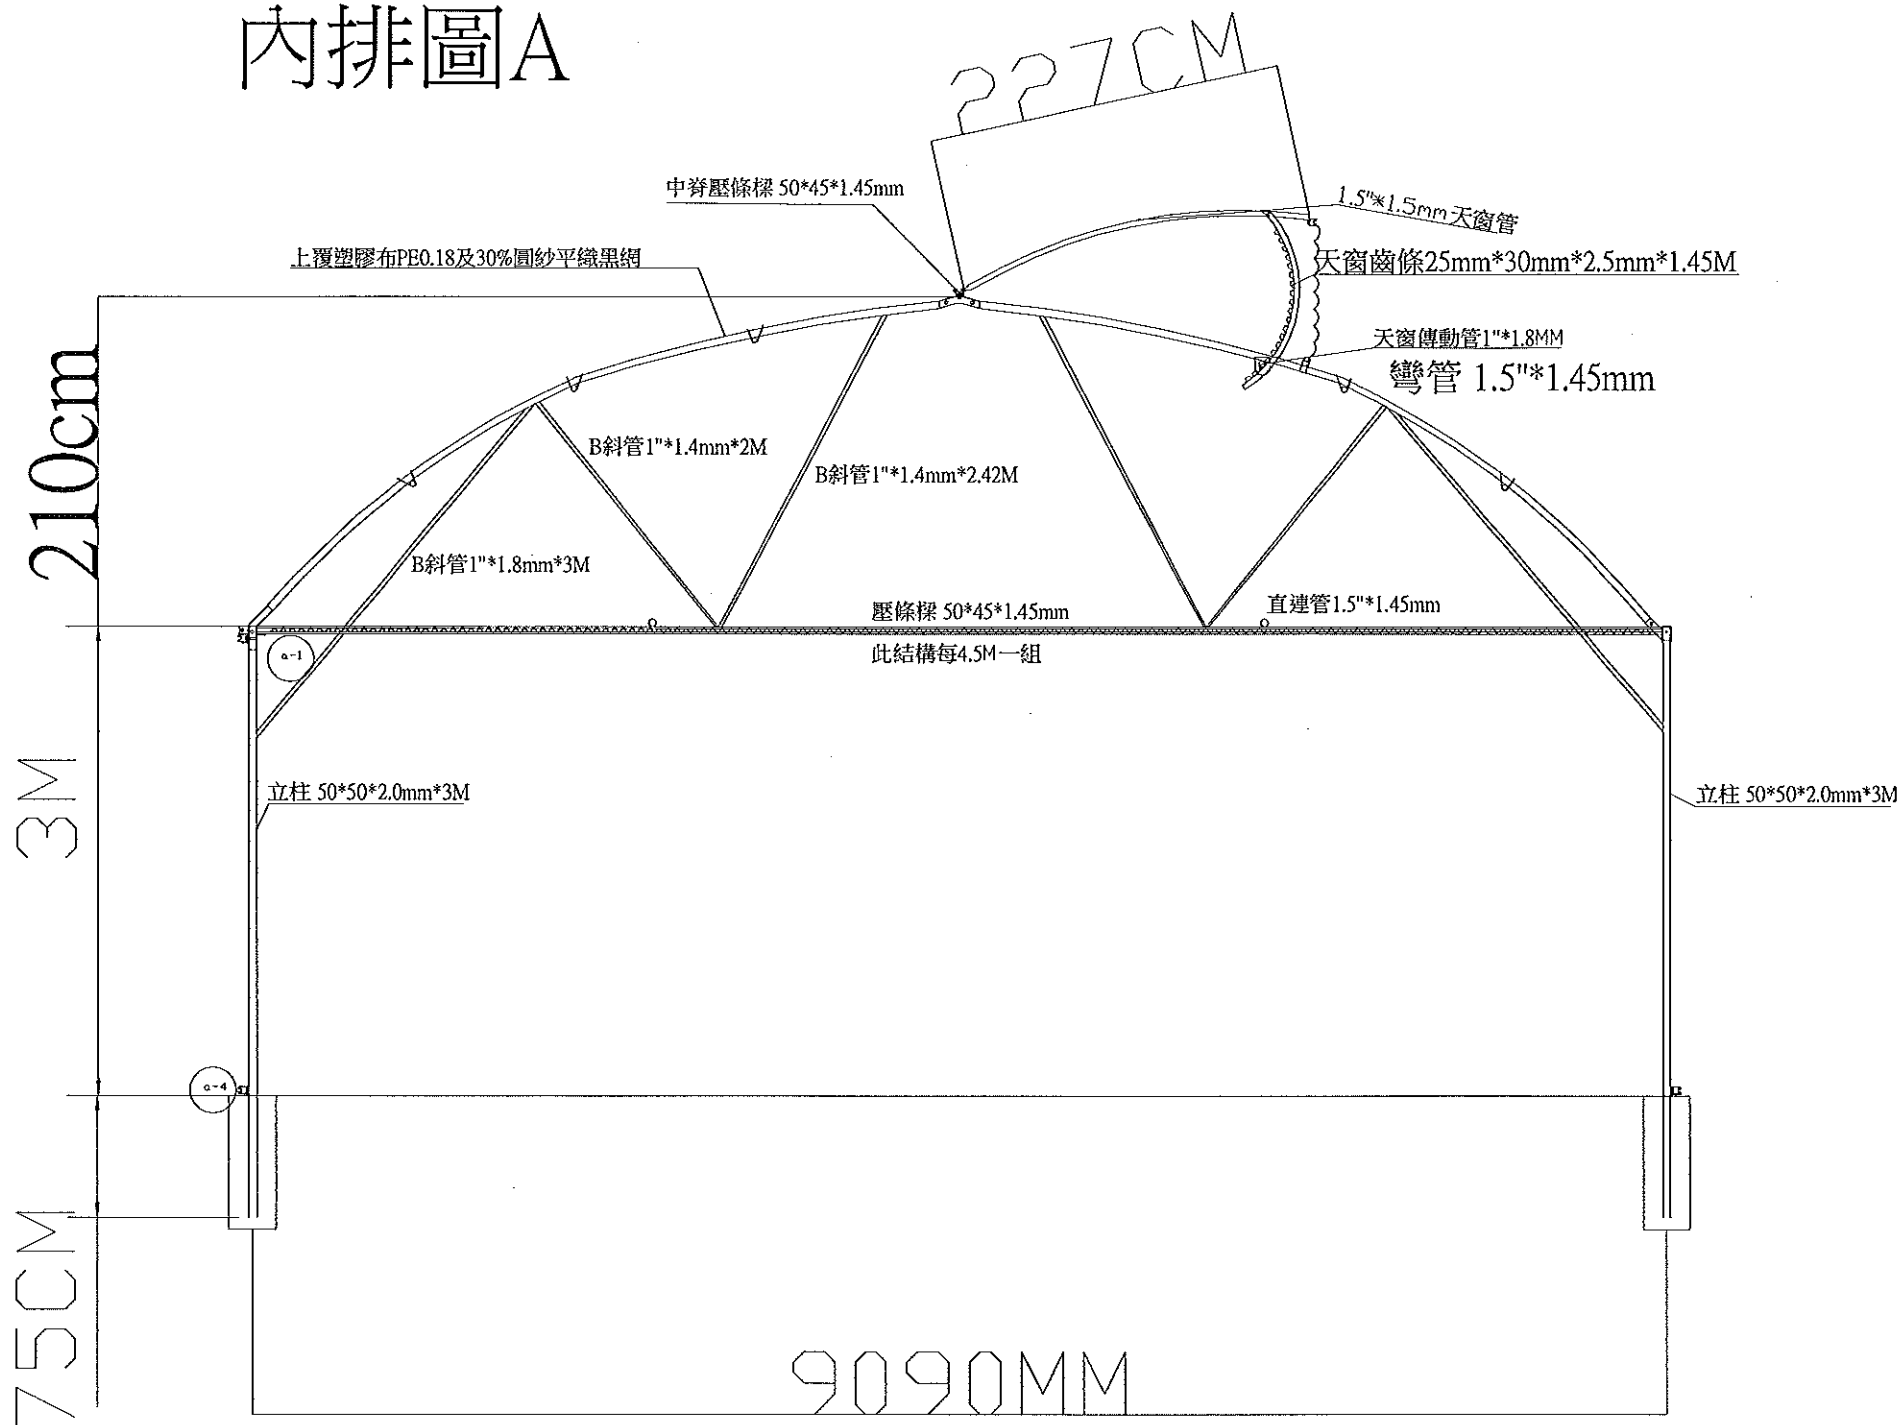

細部組裝圖

