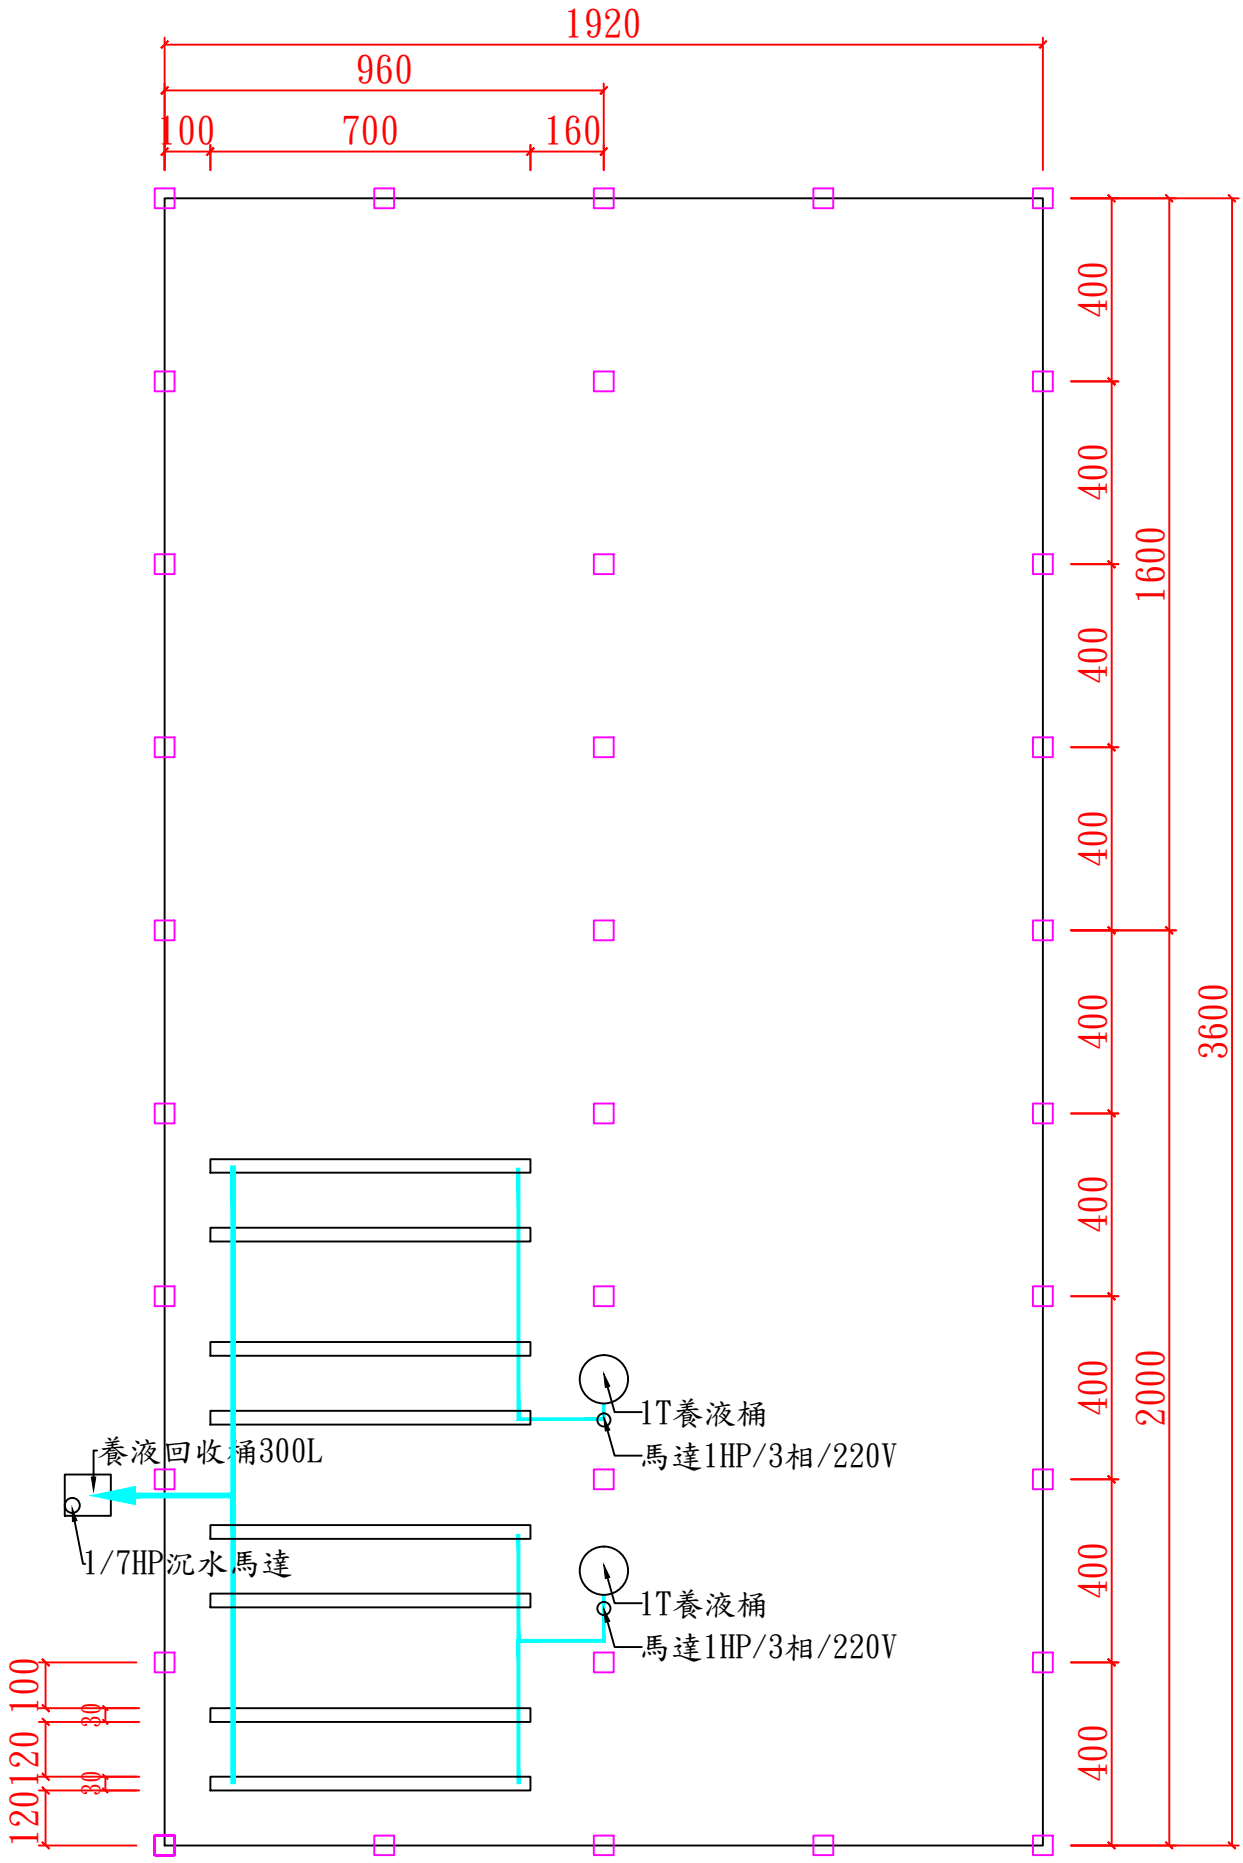

單位：CM

植床平面設計圖